



COUPE A-A  
Echelle 1 : 2

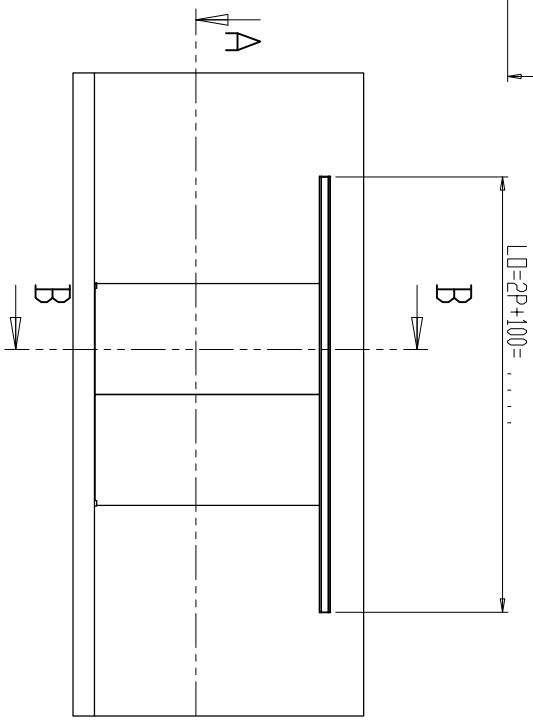

COUPE B-B  
Echelle 1 : 2

$HC = HP + 3 = \dots\dots\dots$   
 $LC = 1/2P + 32,5 = \dots\dots\dots$   
**GSS2**  
 $lv = HC - 3 = \dots\dots\dots$   
 $lv = LC = \dots\dots\dots$

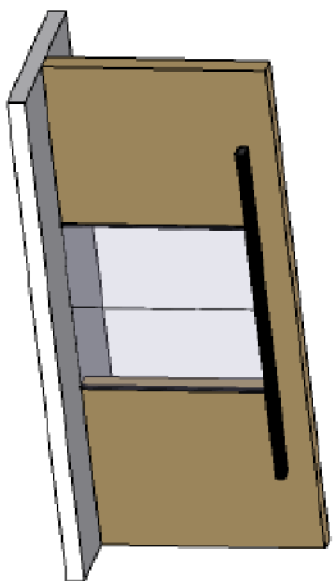

Incl	Date	Modification			Verifié par :	Modifié
		Echelle : 1:50	Format : A3	Dessiné par : PIN P	TJM	
Date: 31/10/2006	Matière : /					Code Article
Tol générale : /	G D S10mm R35 TINA					/
Observation : Néant	Fichier : 00576- PE SOLUTION DDC G D S10mm R35 TINA					Plan
					PE 00576 /	Incl

