

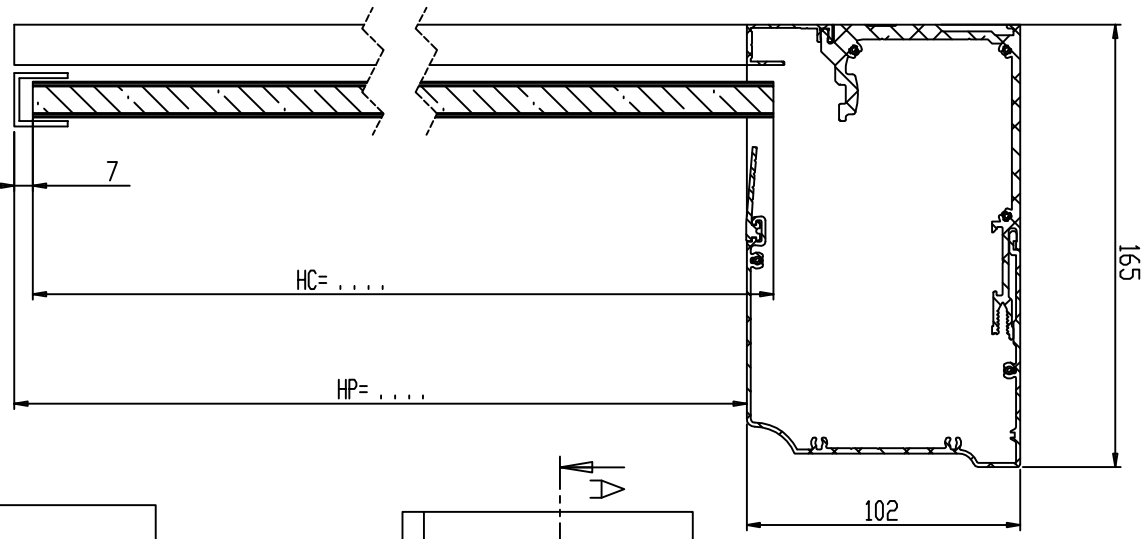


COUPE A-A
ECHELLE 1 : 2

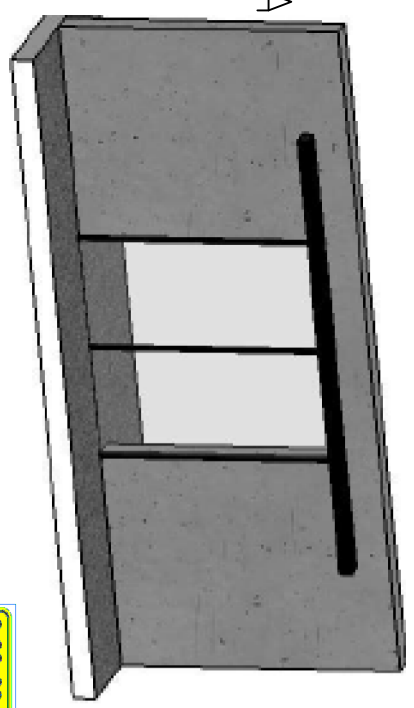

COUPE B-B
ECHELLE 1 : 2

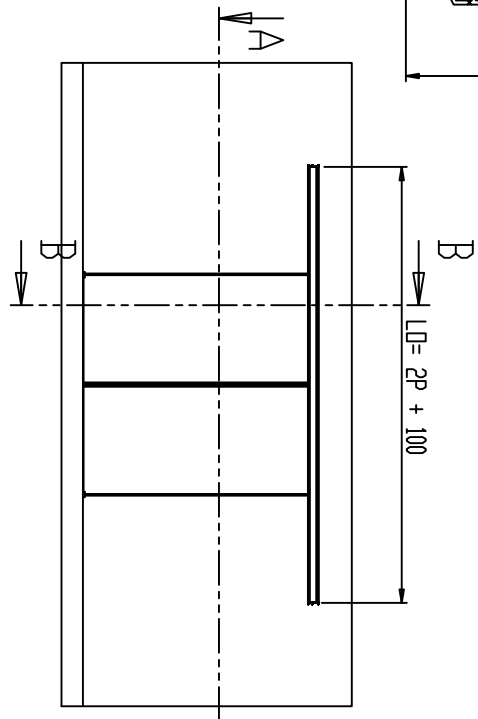

CS1
 $HC = HP + 3 = \dots$
 $LC = 1/2P + 32,5 = \dots$
 GS2
 $hw = HC - 3 = \dots$
 $lv = LC - 7 = \dots$



Ind	Date	Modification	Format	Dessiné par :	Vérifié par :	Modifié
		Echelle : 1:50	A3	PLN P	TJM	
Date:	20/03/2008	C D S10mm R35 TINA				
Matière :	/	Code Article				
Tal générale :	JS 13	/				
Observation :	Néant	Fichier : 00577- PE SOLUTION DDC C D S10mm R35 TINA				
Plan						Ind.
PE 00577 /						