



COUPE A-A  
ECHELLE 1 : 2

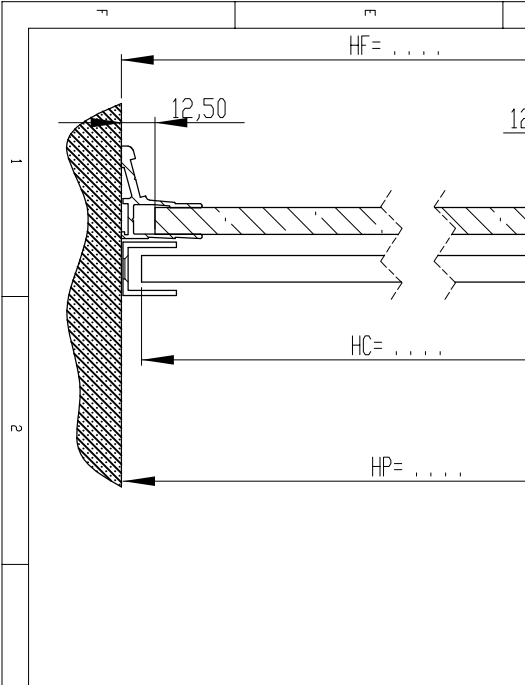

		Rev	Date	Modification				Modifié/Dk/d
		14/11/2007		Echelle / Scale	Format / Size	Dessiné par / Drawn	Verifié par / Checked by	
Matière / Material				1:50	A3	PLN P	TJM	
Titre / Title		G D S10mm R15 + F TINA						
Tolerances		/						
Observation / Comment		Fichier : 5633- PE SOLUTION DDC G D S10mm R15 ENTREE MKRS TINA						
Nearnt								
Code Article		/						
Plan / Dwg N°		PE 5633 /						
Ind/Rev								

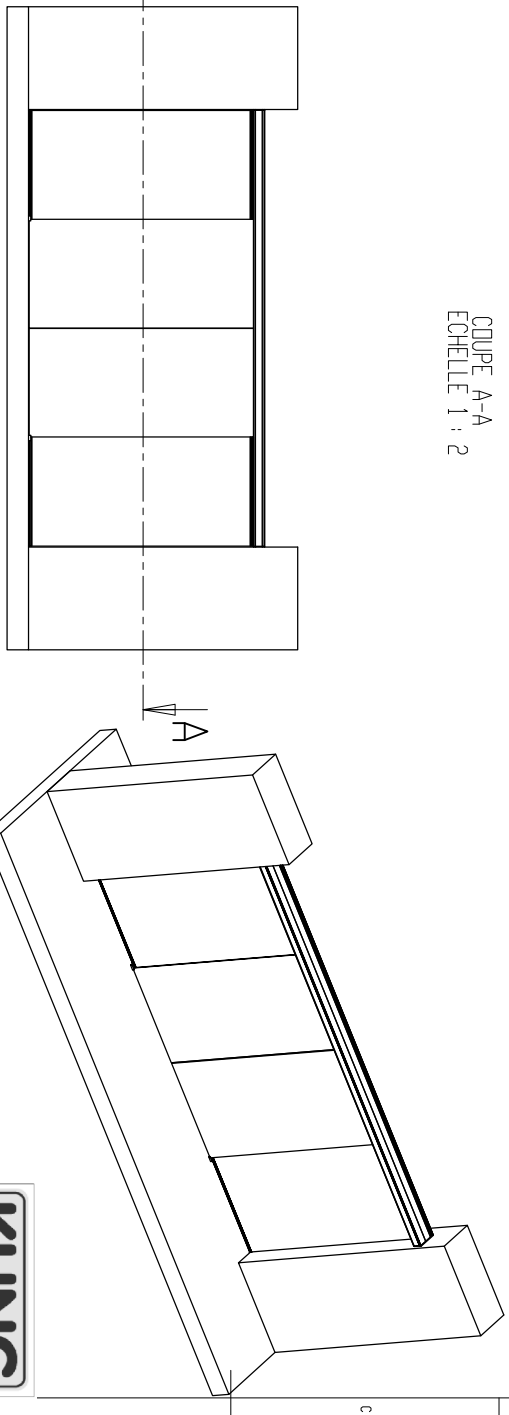