**POROTHERM** 25 N+F

**POROTHERM**
M30 v. M100 falazóhabarcs

**alacsony hőszigetelési igény esetén**

**fokozott hőszigetelési igény esetén**

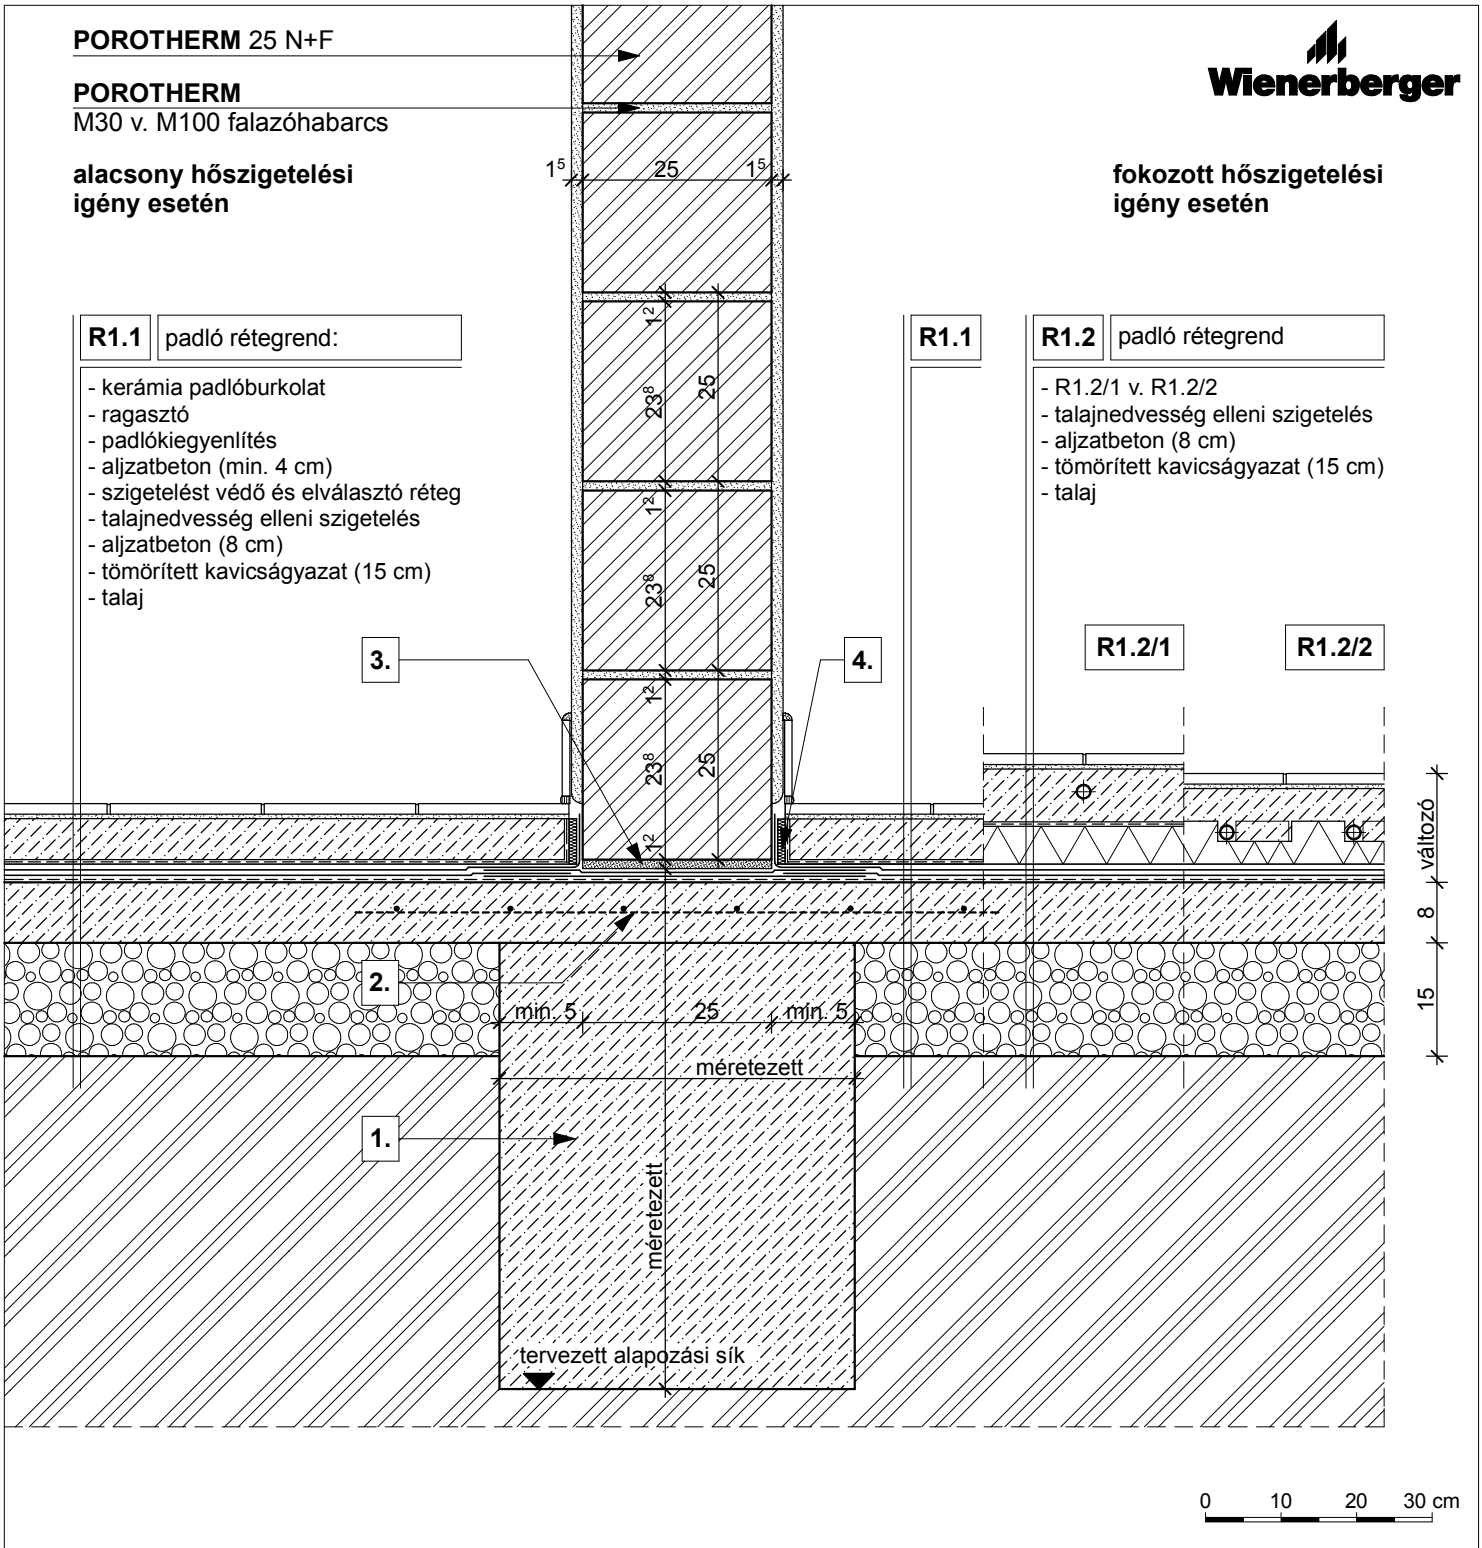


**R1.1** padló rétegrend:

- kerámia padlóburkolat
- ragasztó
- padlókiegyenlítés
- aljzatbeton (min. 4 cm)
- szigetelést védő és elválasztó réteg
- talajnedvesség elleni szigetelés
- aljzatbeton (8 cm)
- tömörített kavicságyazat (15 cm)
- talaj

**R1.2** padló rétegrend

- R1.2/1 v. R1.2/2
- talajnedvesség elleni szigetelés
- aljzatbeton (8 cm)
- tömörített kavicságyazat (15 cm)
- talaj

**R1.2** talajon fekvő padló (változatai):

**R1.2/1**

- kerámia padlóburkolat
- flexibilis ragasztó
- fűtőbeton (~7 cm)
- technológiai szigetelés
- hőszigetelés ("$v_1$" cm)

**R1.2/2**

- kerámia padlóburkolat
- flexibilis ragasztó
- fűtőbeton (~ 5 cm)
- "pogácsás" expandált formahabosított polisztirolhab hőszigetelés (7 cm)

**1.** statikailag méretezett alaptest

**2.** kiegészítő hálós vasalás

**3.** kiegyenlítés, max. 20 mm habarcsréteg

**4.** dilatációs szalag

| 1. Belső teherhordó fal és pincepadló kapcsolata | PTH 25 N+F | M 1:10 | 1.5. |
|---|---|---|---|