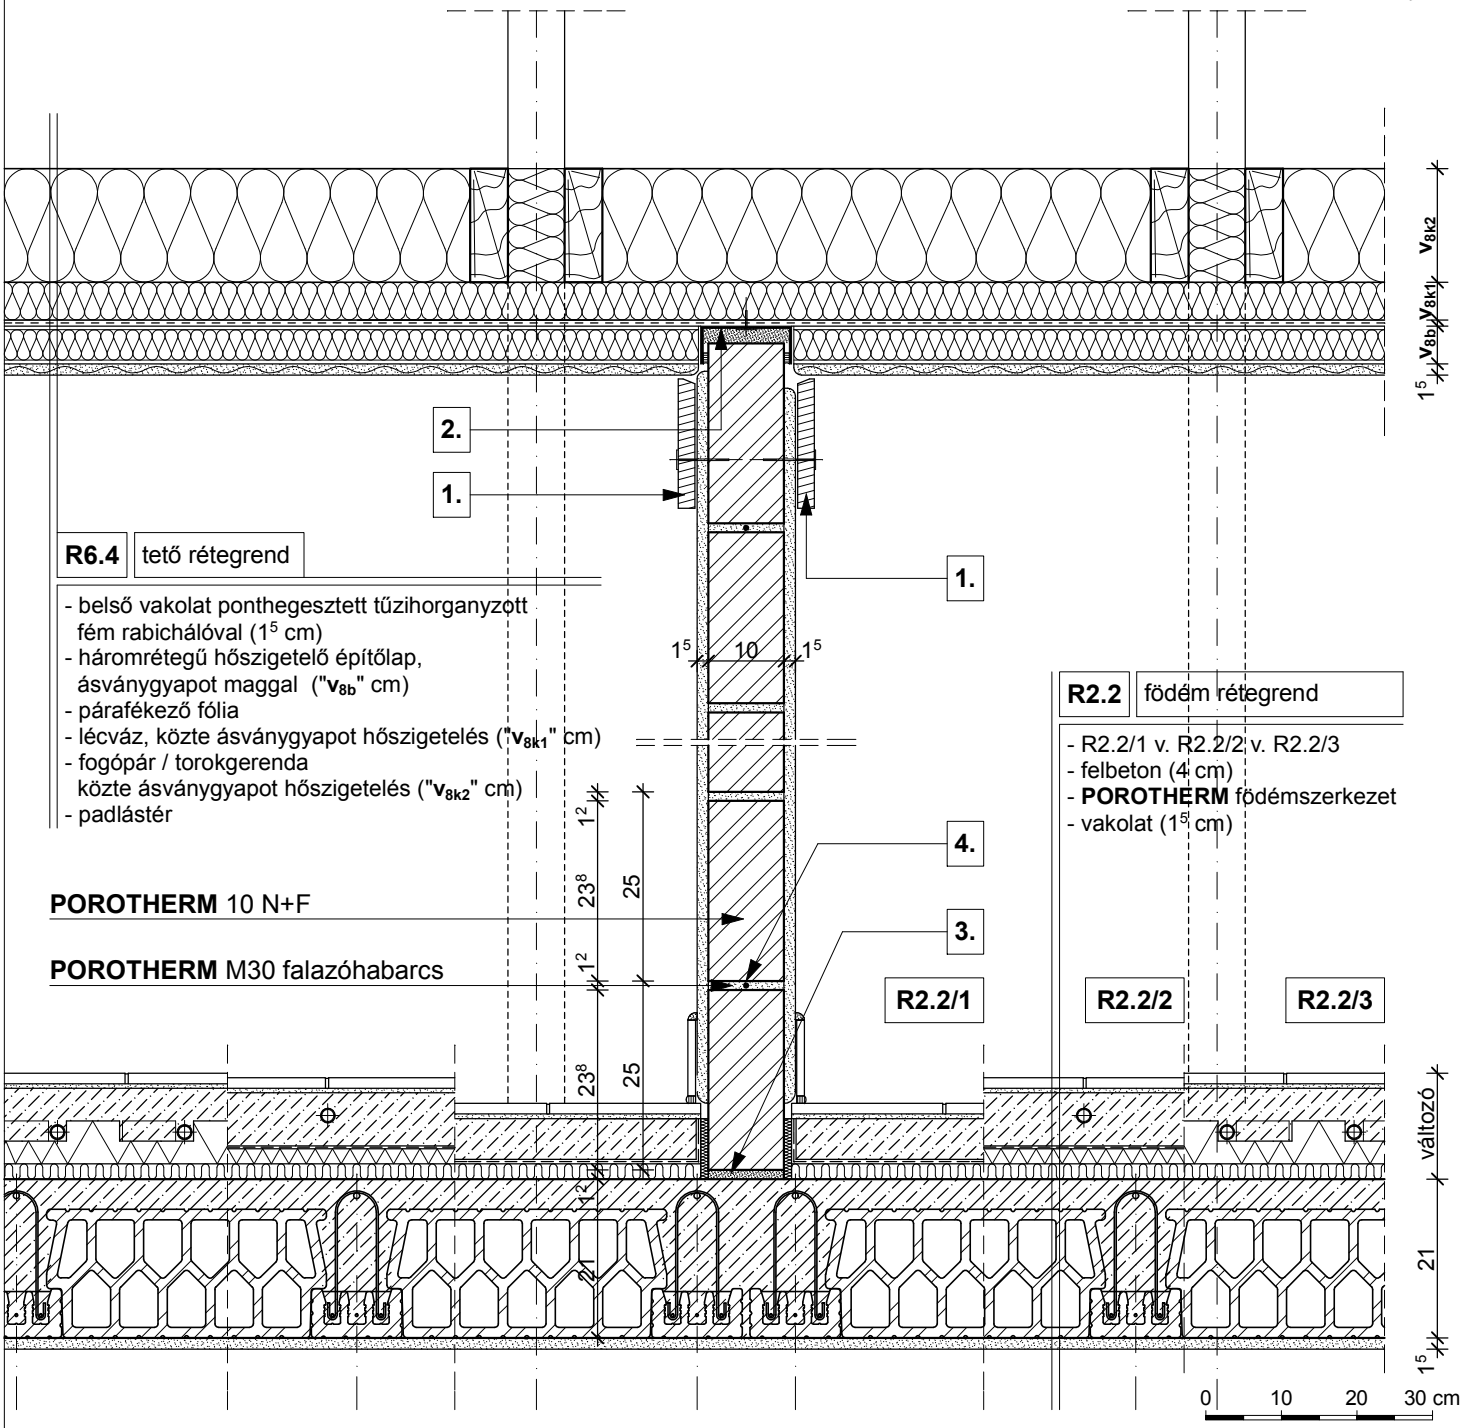


R2.2 padlóburkolat (változatai):

R2.2/1
- kerámia/parketta padlóburkolat
- ragasztó és padlókiegyenlítés
- aljzatbeton (min. 4 cm)
- technológiai szigetelés
- lépéshangszigetelés

R2.2/2
- kerámia padlóburkolat
- flexibilis ragasztó
- fűtőbeton (~ 7 cm)
- technológiai szigetelés
- PE hab + hőtükör (2 cm)
- lépéshangszigetelés

R2.2/3
- kerámia padlóburkolat
- flexibilis ragasztó
- fűtőbeton (~ 5 cm)
- "pogácsás" expandált formahabosított polisztirolhab hőszigetelés (7 cm)
- lépéshangszigetelés

1. takaróprofil

2. fém rögzítő profil, a válaszfalhoz rugalmas kitöltéssel csatlakozva, minden lécvázhoz rögzítve

3. kiegyenlítés, max. 20 mm habarcsréteg

4. ϕ 2,8 mm lágyvas huzal merevítés minden második sorban

Megjegyzés:
szaruzat síkjával párhuzamos válaszfal csatlakozása a fogópárhoz

5. Magastető - tetőtérbeépítés esetén	PTH 10 N+F	M 1:10	5.2.22.