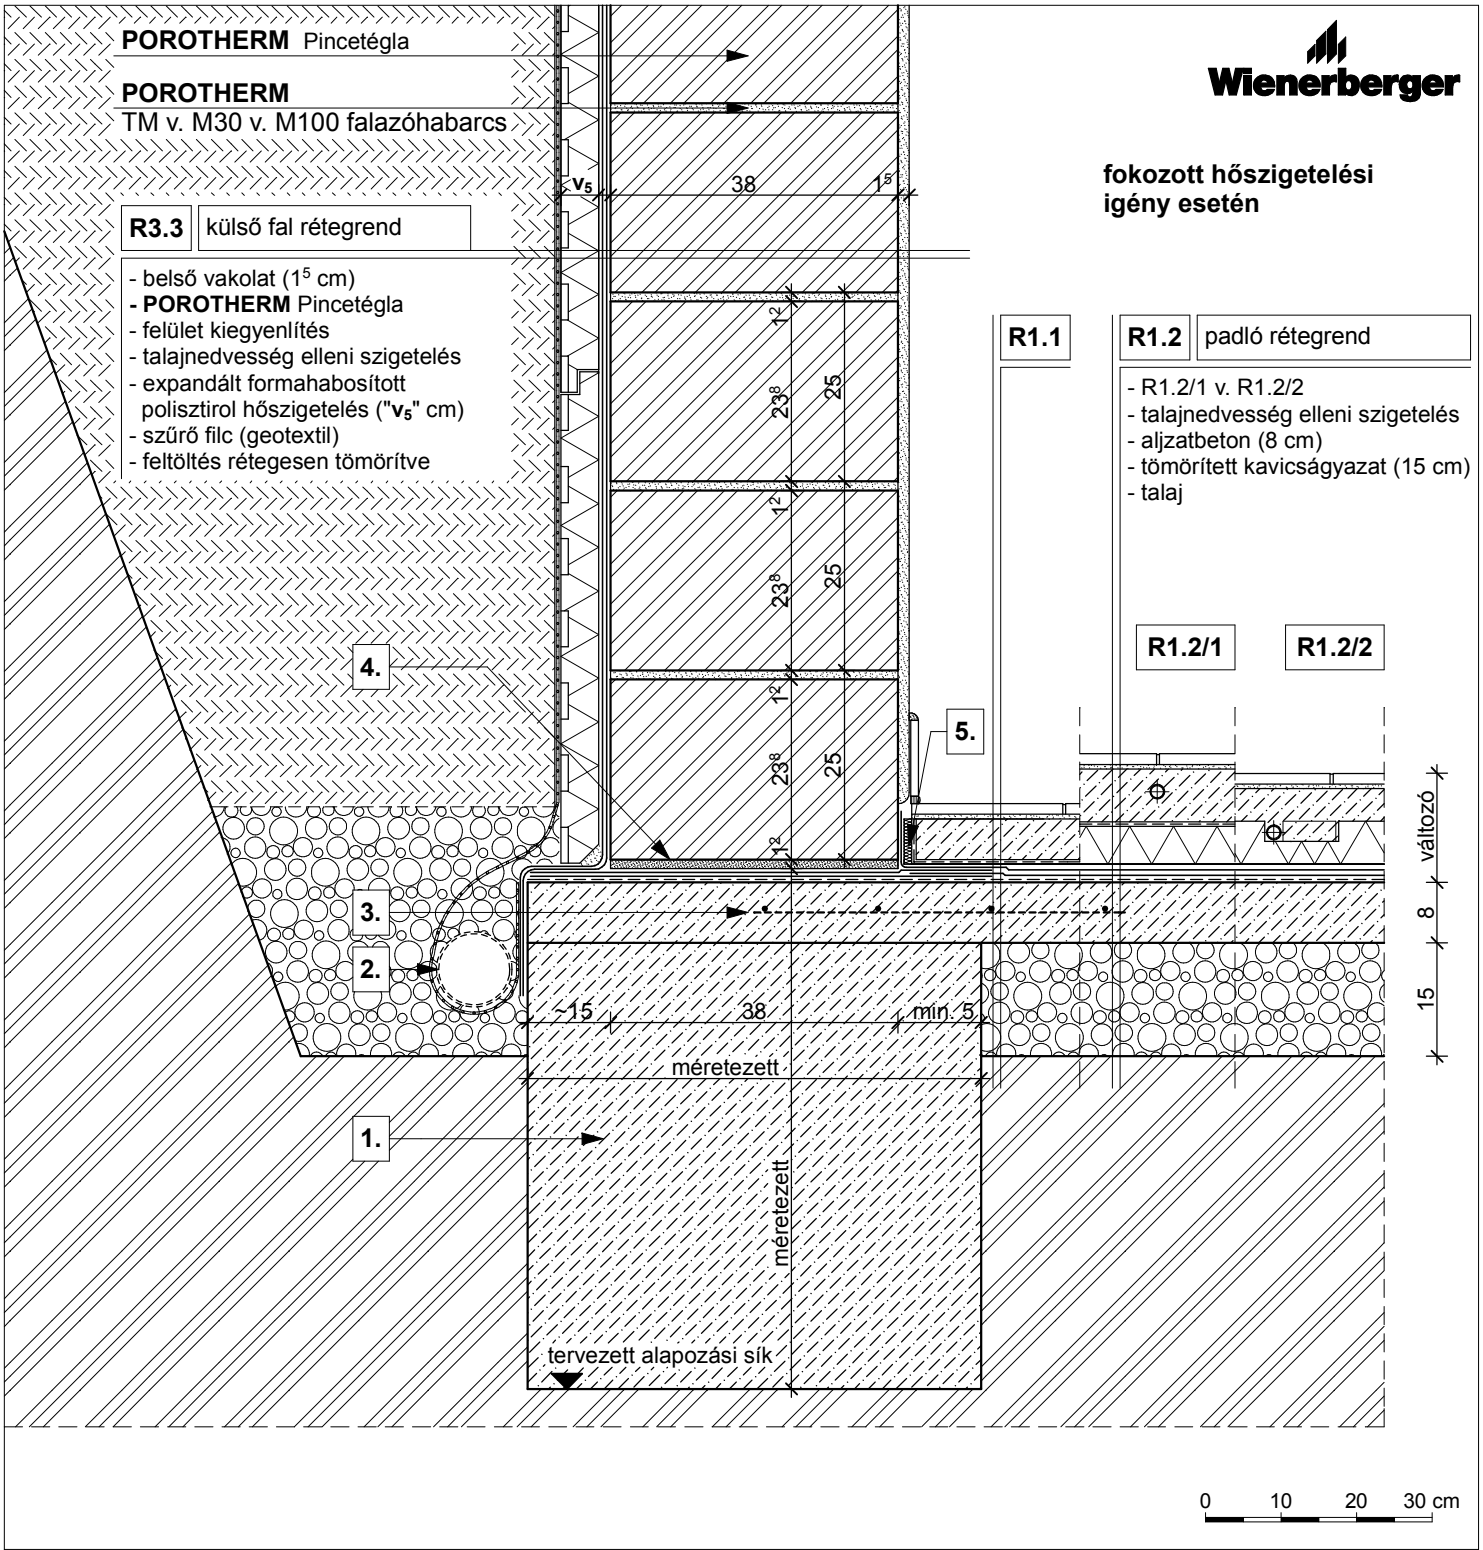


R1.1 talajon fekvő padló:

- kerámia padlóburkolat
- ragasztó
- padlókiegyenlítés
- aljzatbeton (min. 4 cm)
- szigetelést védő és elválasztó réteg
- talajnedvesség elleni szigetelés
- aljzatbeton (8 cm)
- tömörített kavicságyazat (15 cm)
- talaj

R1.2 talajon fekvő padló (változatai):

R1.2/1

- kerámia padlóburkolat
- flexibilis ragasztó
- fűtőbeton (~7 cm)
- technológiai szigetelés
- hőszigetelés ("v_1" cm)

R1.2/2

- kerámia padlóburkolat
- flexibilis ragasztó
- fűtőbeton (~ 5 cm)
- "pogácsás" expandált formahabosított polisztirolhab hőszigetelés (7 cm)

1. statikailag méretezett alaptest

2. dréncső

3. kiegészítő hálós vasalás

4. kiegyenlítés, max. 20 mm habarcsréteg

5. dilatációs szalag

Megjegyzés: talajnedvesség elleni védelem

1. Pincefal és pincepadló kapcsolata	PTH Pincetégla	M 1:10	1.1.c