


Hasznosított újépítésű tető építése kombinált szálás hőszigeteléssel és PIR szarufa feletti hőszigeteléssel. 20° tetőhajlásszög esetén. Egyszeresen átszellőztetett rétegrend.

Gerinc részletrajz

A: 4,5 cm  
B: 12,6 cm  
C: 38,0 cm

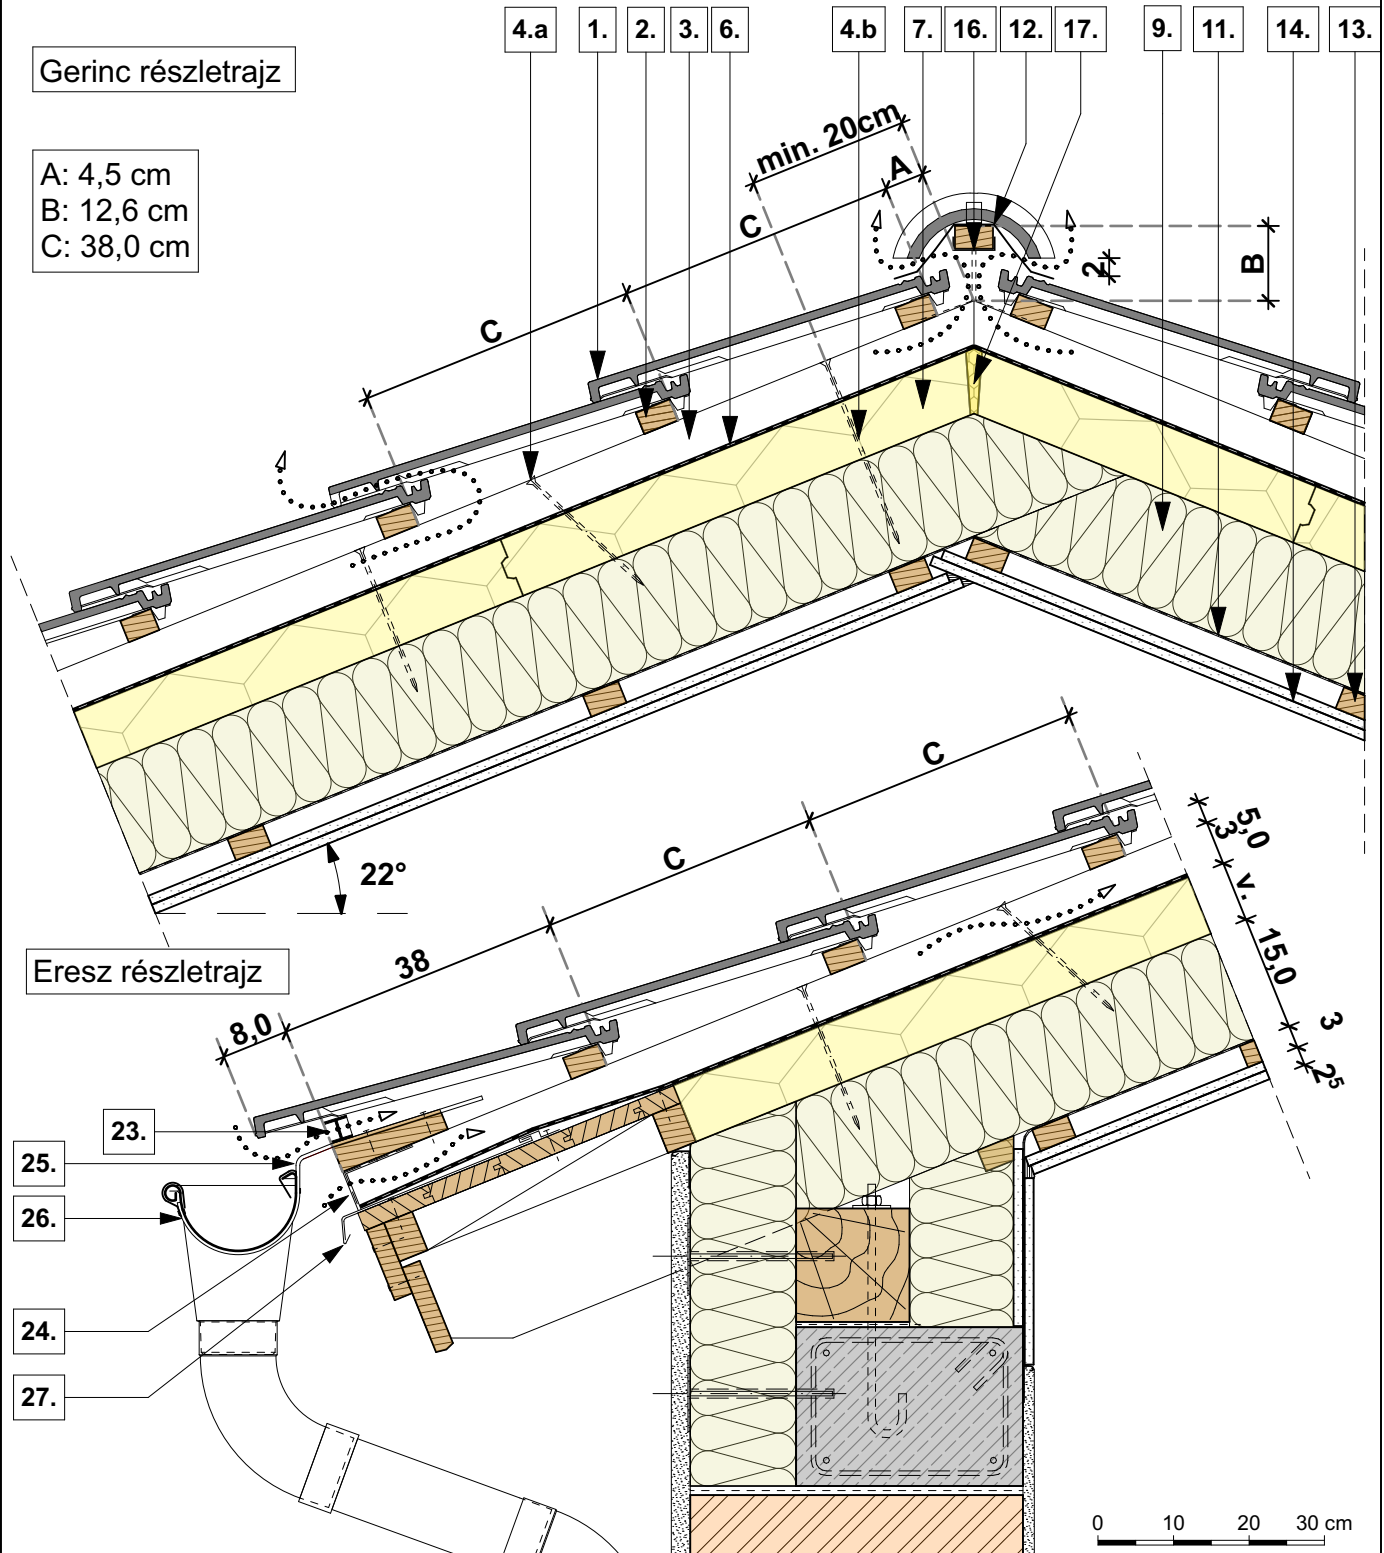

Eresz részletrajz

1.	TONDACH Inspira kerámia tetőcserép	6.	TONDACH FOL K páraáteresztő alátétfólia	13.	Rögzítő lécváz	23.	Eresz szellőzőelem fésűs
2.	30/50 mm tetőléc	7.	TONDACH Thermo PIR szarufa feletti hőszigetelés	14.	2 réteg gipszkarton lap	24.	Fém szellőzőszalag, 50%-os perforáció
3.	50/50 mm ellenléc	9.	Kőzetgyapot hőszigetelés	16.	Gerinccéltartó	25.	Tondach ereszkampó
4.a	Rendszersavár 65° fokban rögzítve	10.	Méretezett keresztmetszetű szarufa	17.	PUR szerelőhab	26.	Tondach külsőperemes ereszcatorna rendszer
4.b	Rendszersavár 90° fokban rögzítve	11.	TONDACH Vapour Stop Reflex párazáró fólia			27.	Eresz cseppentőlemez
5.	Átszellőztetett légrés	12.	Gerinc szellőzőszalag				

Hasznosított újépítésű tető építése kombinált szálás hőszigeteléssel és PIR szarufa feletti hőszigeteléssel.

**M 1:10**