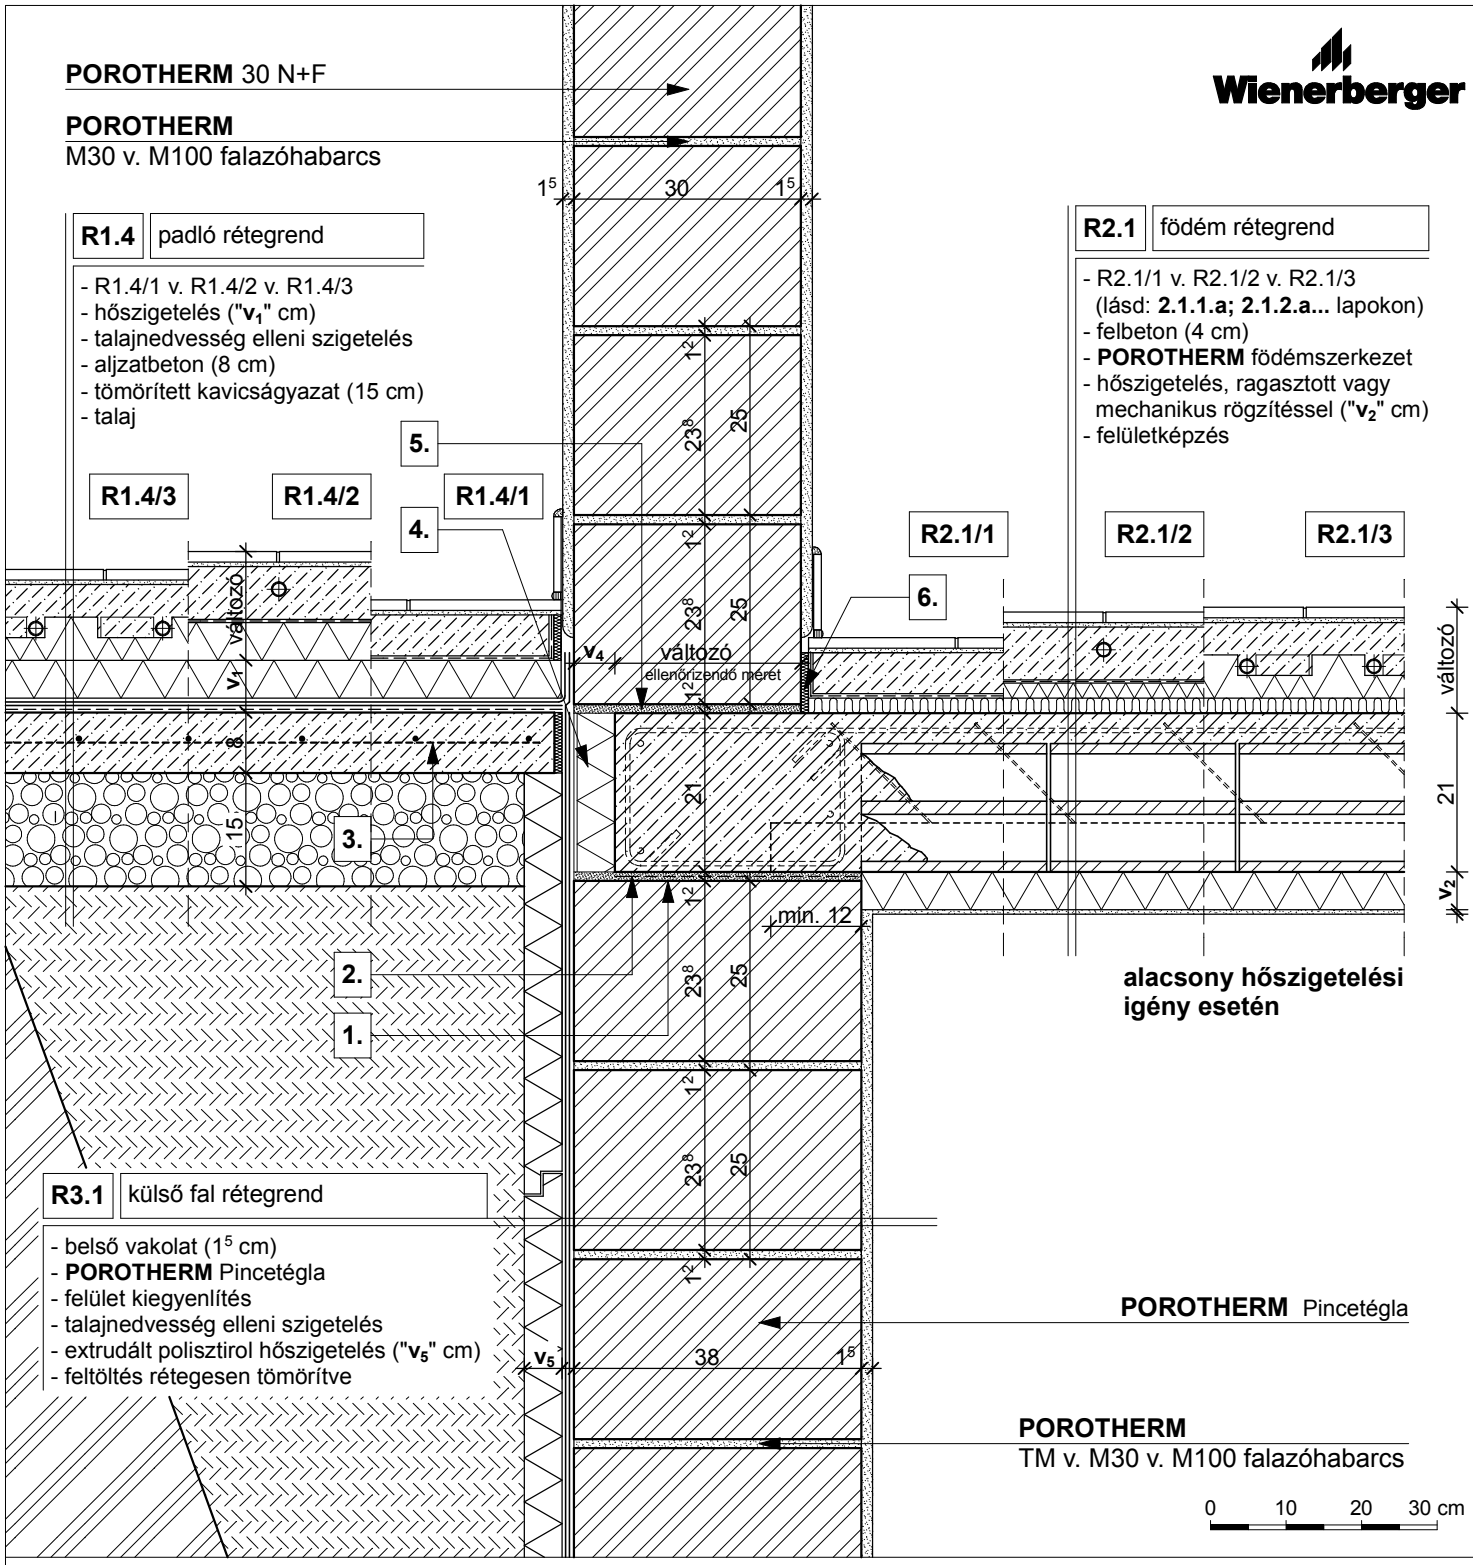


R1.4 padlóburkolat (változatai):

R1.4/1

- kerámia/parketta padlóburkolat
- ragasztó
- padlókiegyenlítés
- aljzatbeton (min. 4 cm)
- technológiai szigetelés

R1.4/2

- kerámia padlóburkolat
- flexibilis ragasztó
- fűtőbeton (~7 cm)
- technológiai szigetelés

R1.4/3

- kerámia padlóburkolat
- flexibilis ragasztó
- fűtőbeton (~ 5 cm)
- "pogácsás" expandált formahabosított polisztirolhab hőszigetelés (7 cm)

1. technológiai habarcsterítés

2. bitumenes lemez

3. kiegészítő hálós vasalás

4. felületerősített extrudált polisztirol hőszigetelés ("v_4" cm)

5. kiegyenlítés, max. 20 mm habarcsréteg

6. dilatációs szalag

Megjegyzés: talajnedvesség elleni védelem

1. Belső teherhordó fal részben alápincézett épületnél	Pincetégla + PTH 30 N+F	M 1:10	1.9.a