


POROTHERM 25 N+F

POROTHERM 25 N+F

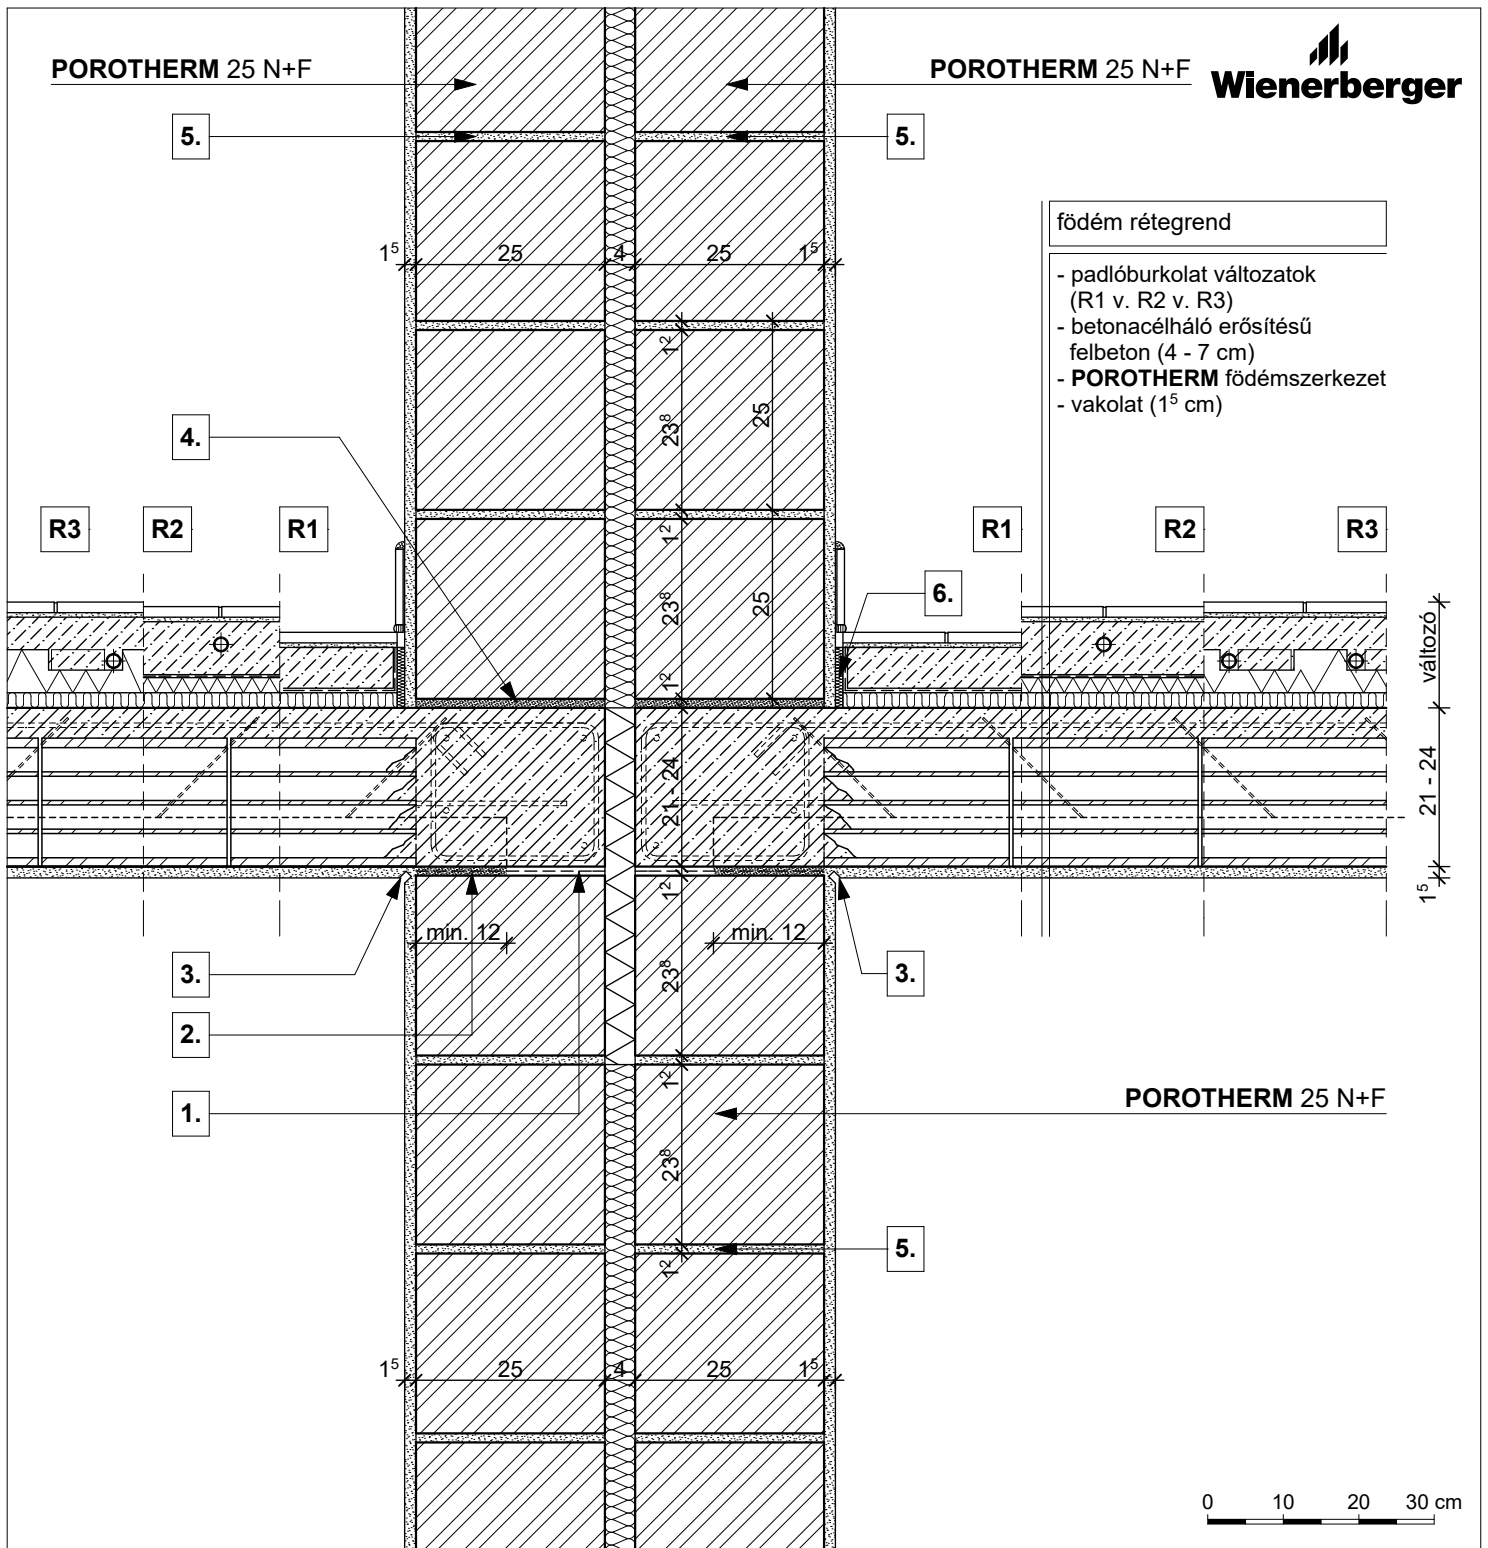

födém rétegrend

- padlóburkolat változatok (R1 v. R2 v. R3)
- betonacélháló erősítésű felbeton (4 - 7 cm)
- **POROTHERM** födém szerkezet
- vakolat (1⁵ cm)

R1

- kerámia/parketta padlóburkolat
- ragasztó és padlókiegyenlítés
- aljzatbeton (min. 5 cm)
- technológiai szigetelés
- lépéshangszigetelés

R2

- kerámia padlóburkolat
- flexibilis ragasztó
- fűtőbeton (~ 7 cm)
- technológiai szigetelés
- PE hab + hőtükör (2 cm)
- lépéshangszigetelés

R3

- kerámia padlóburkolat
- flexibilis ragasztó
- fűtőbeton (~ 5 cm)
- "pogácsás" expandált formahabosított polisztirolhab hőszigetelés (7 cm)
- lépéshangszigetelés

1. bitumenes lemez

3. vakolati dilatáció

5. falazóhabarcs

2. technológiai habarcskiegyenlítés

4. kiegyenlítés, max. 20 mm habarcsréteg

6. dilatációs szalag

Megjegyzés:

Sorházak és ikerházak teherhordó lakáselválasztó falazata

3. Belső teherhordó fal és közbenső födém kapcsolata

**PTH 25 N+F és
PTH 25 N+F**

M 1:10

2020/80