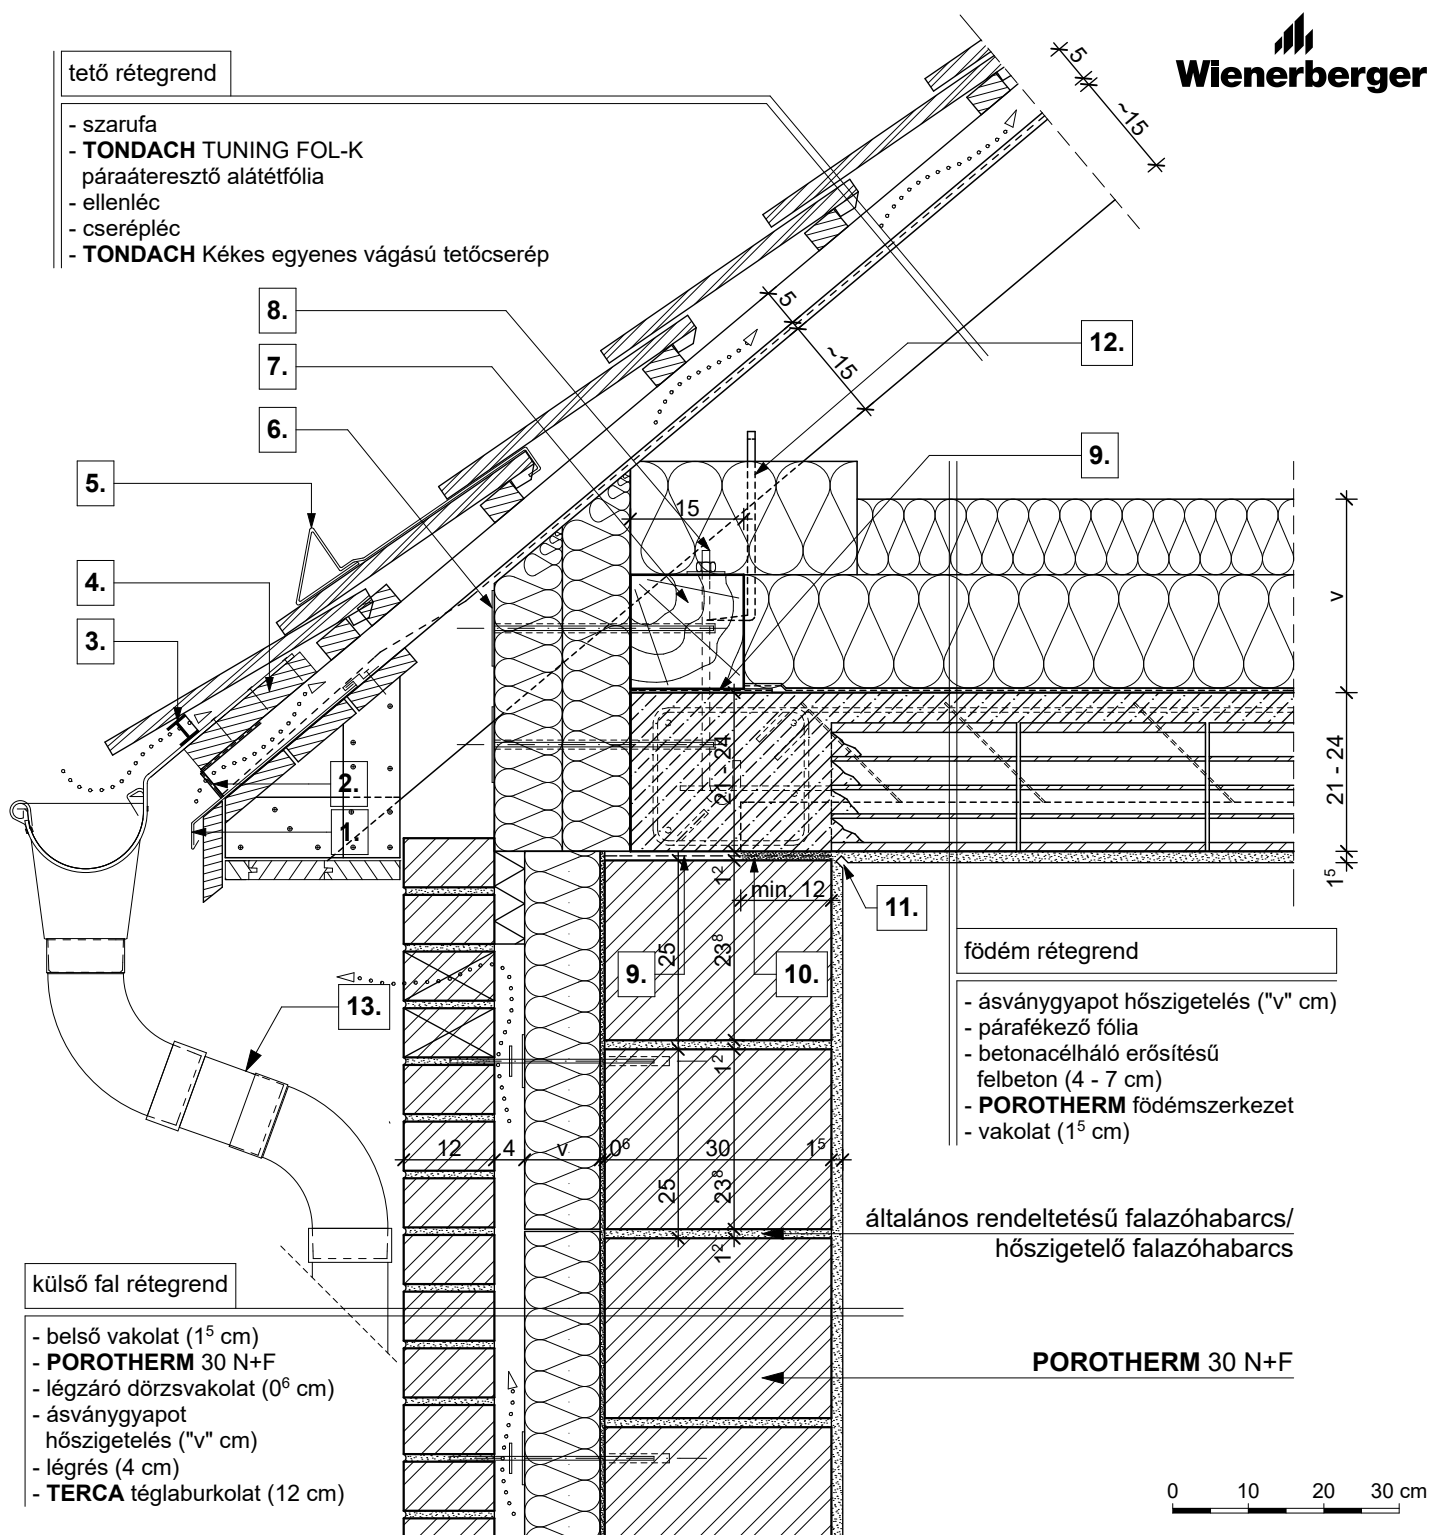


**tető rétegrend**

- szarufa
- **TONDACH TUNING FOL-K**  
páraáteresztő alátétfólia
- ellenléc
- cserépléc
- **TONDACH** Kékes egyenes vágású tetőcserép


**födém rétegrend**

- ásványgyapot hőszigetelés ("v" cm)
- párafékező fólia
- betonacélháló erősítésű  
felbeton (4 - 7 cm)
- **POROTHERM** födém szerkezet
- vakolat (1<sup>5</sup> cm)

általános rendeltetésű falazóhabarcs/  
hőszigetelő falazóhabarcs

**POROTHERM 30 N+F**

**külső fal rétegrend**

- belső vakolat (1<sup>5</sup> cm)
- **POROTHERM 30 N+F**
- légzáró dörzsvakolat (0<sup>6</sup> cm)
- ásványgyapot  
hőszigetelés ("v" cm)
- légrés (4 cm)
- **TERCA** téglalburkolat (12 cm)

- |  |   |  |
|--|---|--|
| <p><b>1.</b> cseppentőlemez</p> <p><b>2.</b> szellőző szalag</p> <p><b>3.</b> eresz szellőző elem<br/>fésű nélkül</p> <p><b>4.</b> eresz palló</p> <p><b>5.</b> hófogó</p> | <p><b>6.</b> rögzítő tárcsa</p> <p><b>7.</b> 15/15 talpszelemen,<br/>statikai méretezés szerint</p> <p><b>8.</b> tőcsavar</p> <p><b>9.</b> bitumenes lemez</p> <p><b>10.</b> technológiai habarcskiegyenlítés</p> | <p><b>11.</b> vakolati dilatáció</p> <p><b>12.</b> ácskapocs rögzítés<br/>vagy szegező lemez</p> <p><b>13.</b> <b>TONDACH</b> ereszcsatorna<br/>rendszer</p> |
|--|---|--|