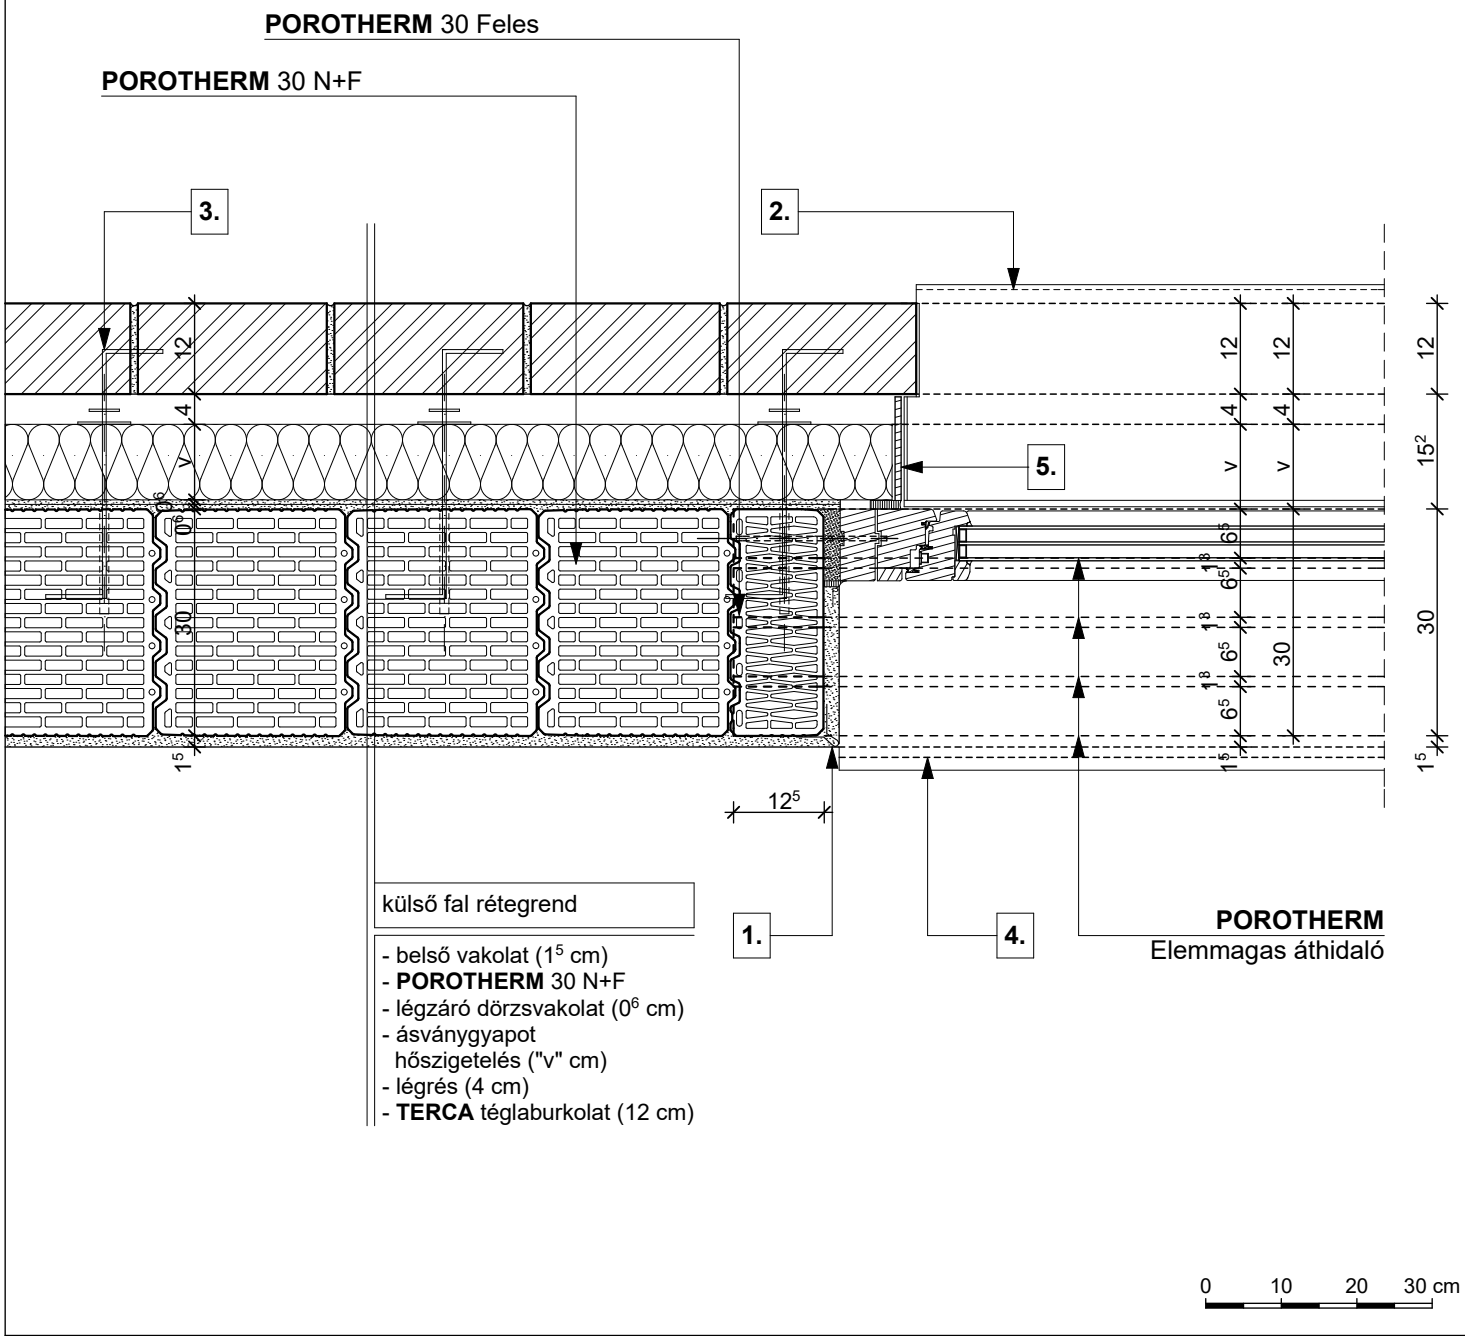

1. vakolóprofil

2. kültéri ablakkönyöklő, a gyártó előírása szerint elhelyezve

3. rozsdamentes acél rögzítőpálca

4. beltéri ablakkönyöklő, a gyártó előírása szerint elhelyezve

5. víz- és főzésálló rétegelt falemez

4. Ablakbeépítés vízszintes metszete	**PTH 30 N+F + téglaburkolat**	**M 1:10**	**2020/100**