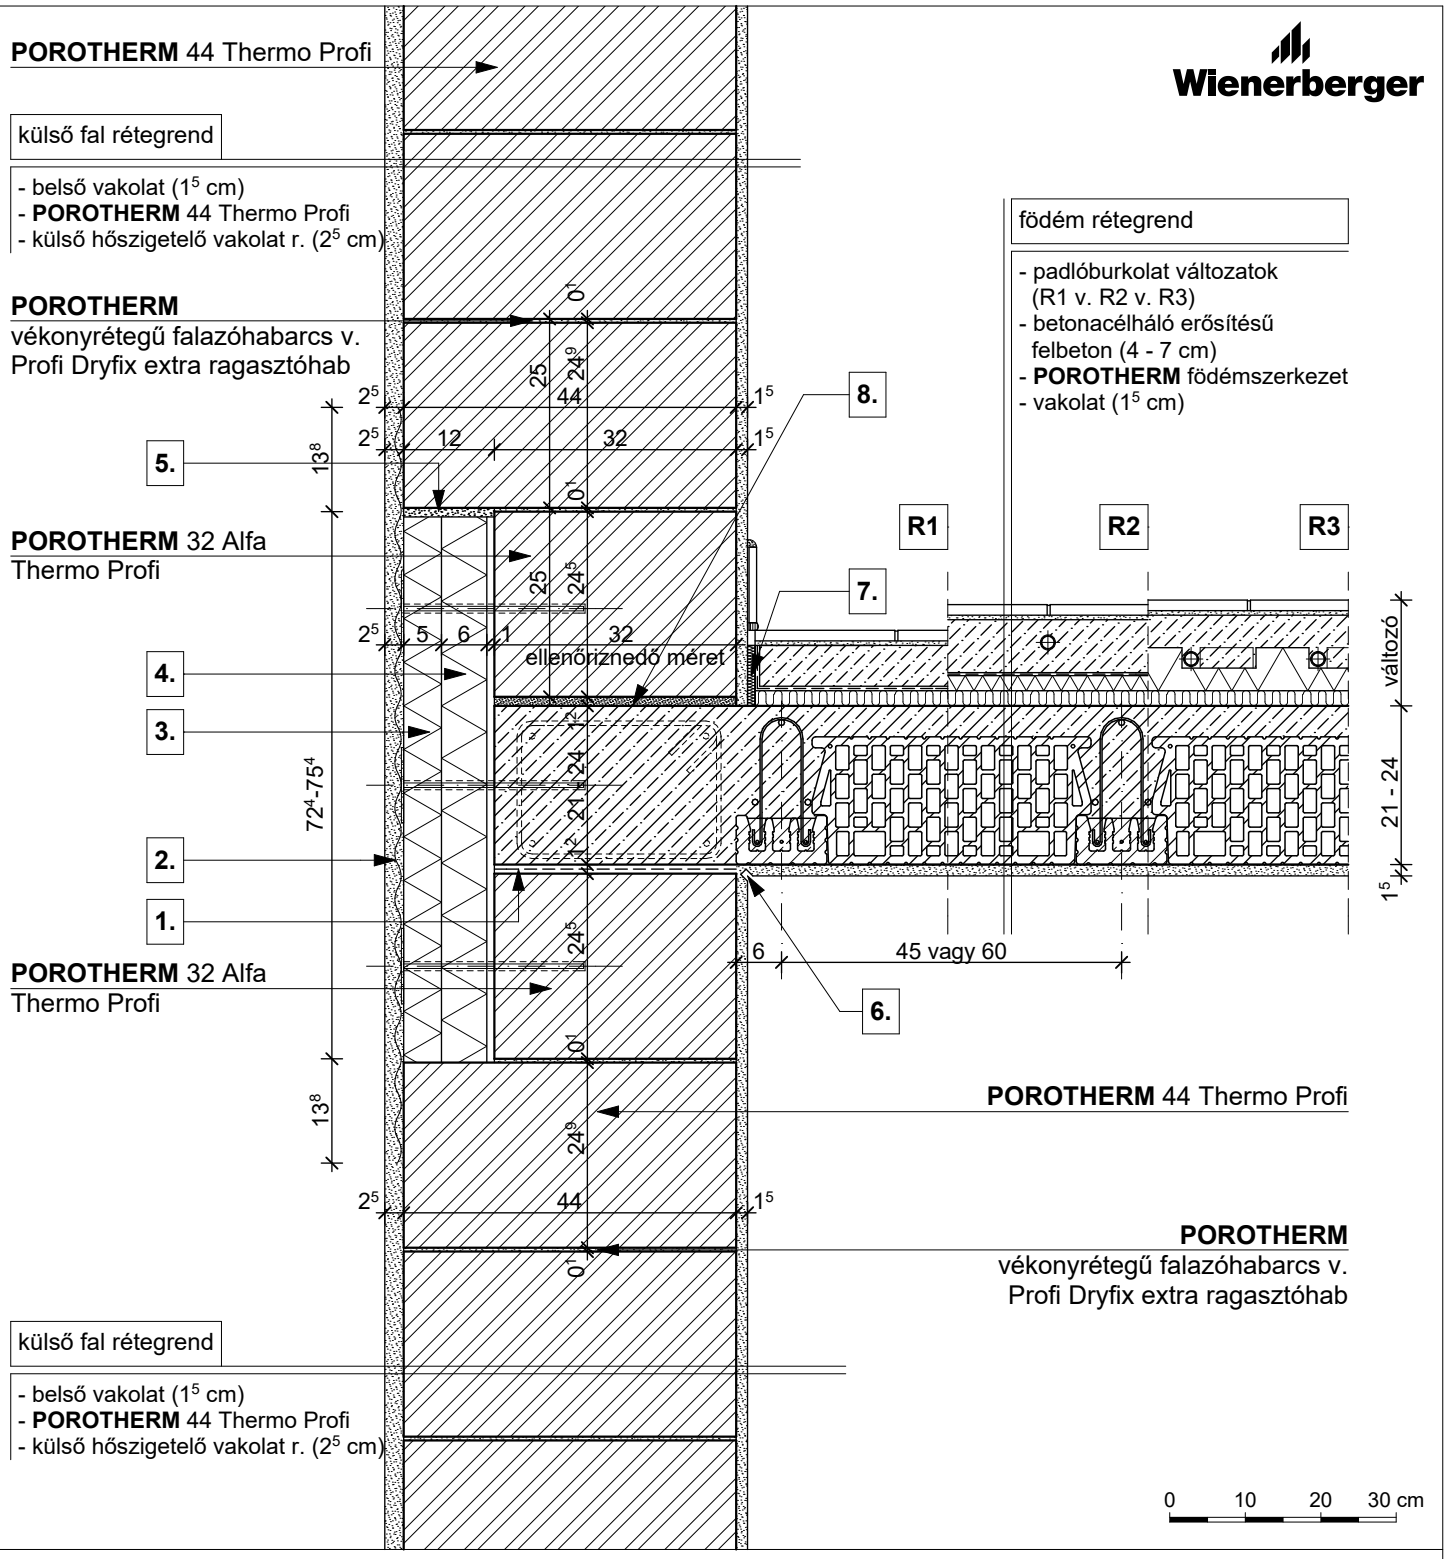

R1

- kerámia/parketta padlóburkolat
- ragasztó és padlókiegyenlítés
- aljzatbeton (min. 5 cm)
- technológiai szigetelés
- lépéshangszigetelés

R2

- kerámia padlóburkolat
- flexibilis ragasztó
- fűtőbeton (~ 7 cm)
- technológiai szigetelés
- PE hab + hőtükör (2 cm)
- lépéshangszigetelés

R3

- kerámia padlóburkolat
- flexibilis ragasztó
- fűtőbeton (~ 5 cm)
- "pogácsás" expandált formahabosított polisztirolhab hőszigetelés (7 cm)
- lépéshangszigetelés

1.	bitumenes lemez	**3.**	vakolható táblás hőszigetelés	**5.**	szerelő hab	**7.**	dilatációs szalag
2.	ponthegesztett tűzihorganyzott fém rabicháló	**4.**	poliuretán hőszigetelés	**6.**	vakolati dilatáció	**8.**	kiegyenlítés, max. 20 mm habarcsréteg

Megjegyzés:

födémgerendára merőleges metszet

3. Külső fal és közbenső födém kapcsolata	**PTH 44 Thermo Profi + vakolat**	**M 1:10**	**2020/20**