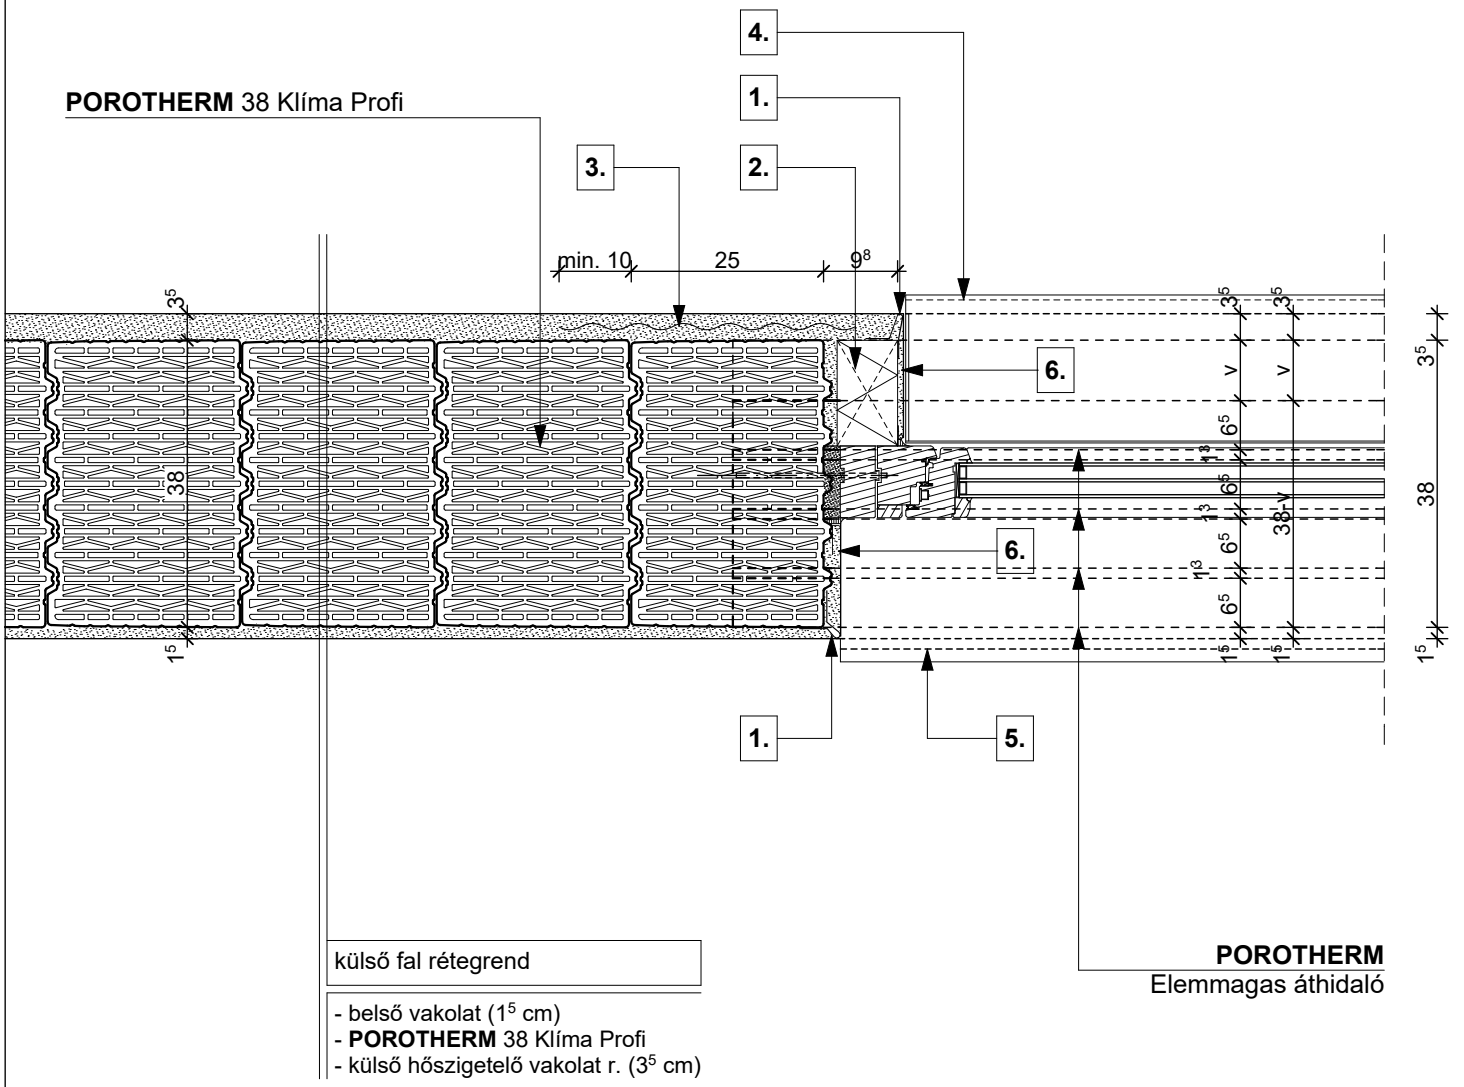

külső fal rétegrend

- belső vakolat (1⁵ cm)
- **POROTHERM** 38 Klíma Profi
- külső hőszigetelő vakolat r. (3⁵ cm)

POROTHERM
Elemmagas áthidaló

0 10 20 30 cm

1.	vakolóprofil	**3.**	ponthegesztett tűzihorg. fém rabicháló	**5.**	beltéri ablakkönyöklő, a gyártó előírása szerint elhelyezve
2.	vakolható táblás hőszigetelés	**4.**	kültéri ablakkönyöklő, a gyártó előírása szerint elhelyezve	**6.**	2 réteg vékonyvakolat üvegszövet erősítéssel

4. Ablakbeépítés vízszintes metszete	**PTH 38 Klíma Profi + vakolat**	**M 1:10**	**2020/38**