


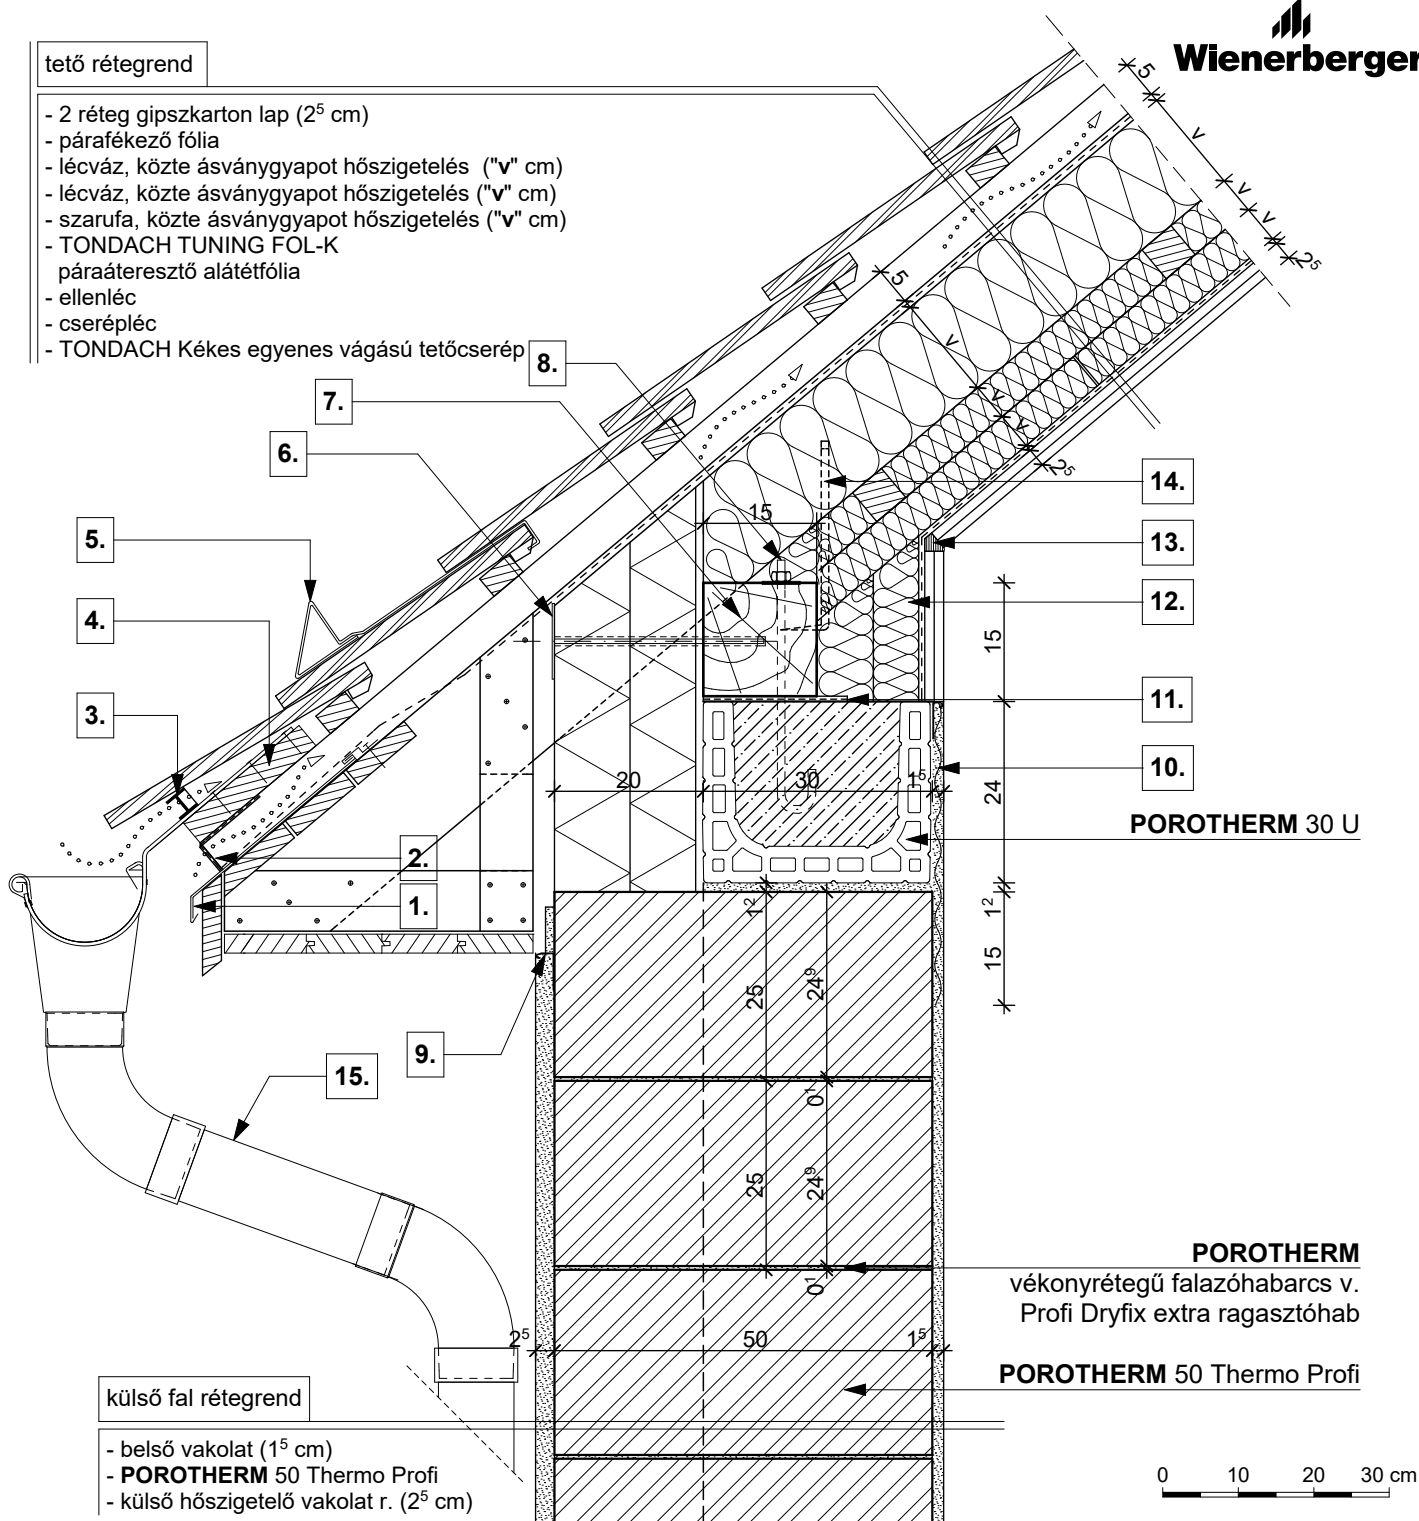

tető rétegrend

- 2 réteg gipszkarton lap (2⁵ cm)
- párafékező fólia
- lécváz, közte ásványgyapot hőszigetelés ("v" cm)
- lécváz, közte ásványgyapot hőszigetelés ("v" cm)
- szarufa, közte ásványgyapot hőszigetelés ("v" cm)
- TONDACH TUNING FOL-K páraáteresztő alátétfólia
- ellenléc
- cserépléc
- TONDACH Kékes egyenes vágású tetőcserép



külső fal rétegrend

- belső vakolat (1⁵ cm)
- **POROTHERM 50 Thermo Profi**
- külső hőszigetelő vakolat r. (2⁵ cm)

- | | | |
|---|--|--|
| 1. cseppentőlemez | 6. rögzítő tárcsa | 11. bitumenes lemez |
| 2. szellőző szalag | 7. 15/15 talpszelemen, statikai méretezés szerint | 12. háromrétegű hőszigetelő építőlap, ásványgyapot maggal |
| 3. eresz szellőző elem fésű nélkül | 8. tőcsavar | 13. rugalmas tömítés |
| 4. eresz palló | 9. vakolóprofil | 14. ácskapocs rögzítés vagy szegező lemez |
| 5. hófogó | 10. ponthegesztett tűzihorganyzott fém rabicháló | 15. TONDACH ereszcsonorna rendszer |