


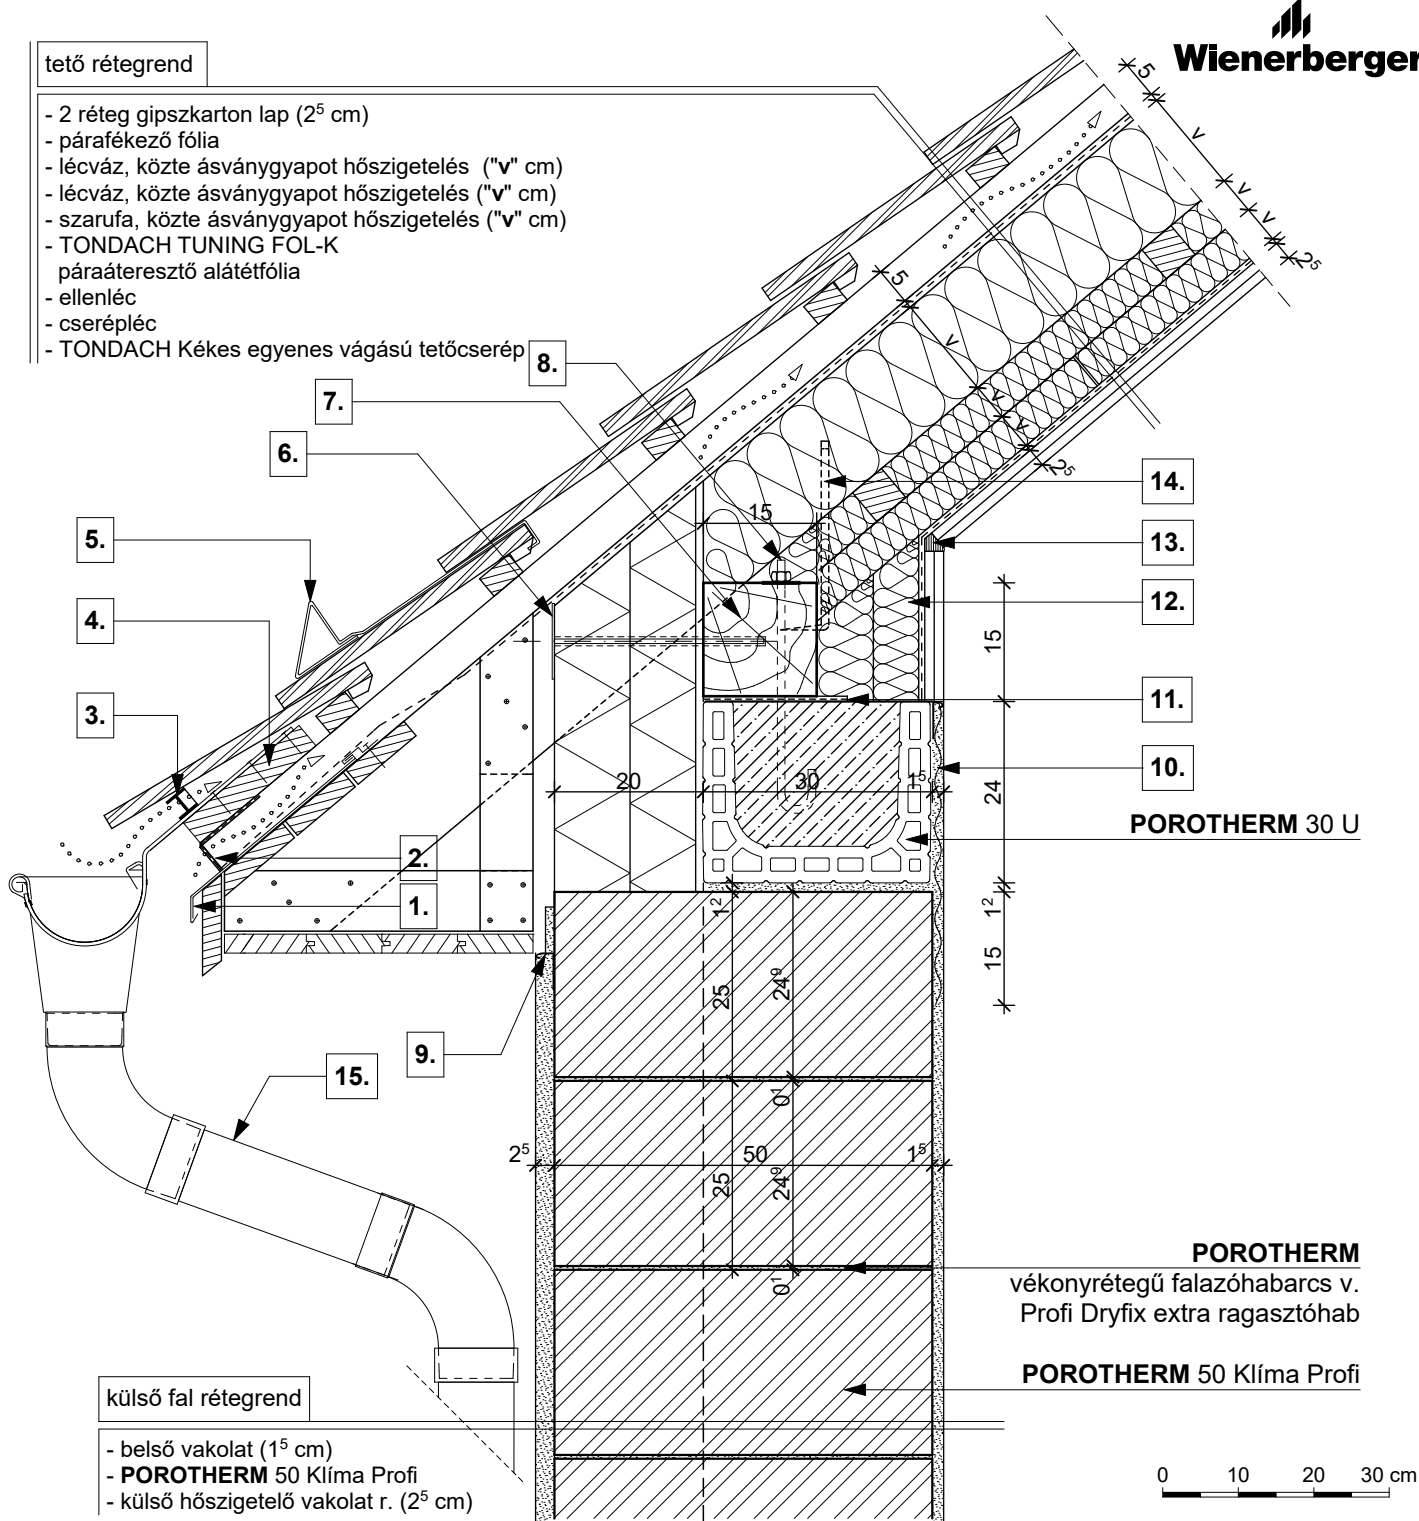

tető rétegrend

- 2 réteg gipszkarton lap (2⁵ cm)
- párafékező fólia
- lécváz, közte ásványgyapot hőszigetelés ("v" cm)
- lécváz, közte ásványgyapot hőszigetelés ("v" cm)
- szarufa, közte ásványgyapot hőszigetelés ("v" cm)
- TONDACH TUNING FOL-K páraáteresztő alátétfólia
- ellenléc
- cseréléc
- TONDACH Kékes egyenes vágású tetőcserép



külső fal rétegrend

- belső vakolat (1⁵ cm)
- **POROTHERM 50 Klíma Profi**
- külső hőszigetelő vakolat r. (2⁵ cm)

POROTHERM 30 U

POROTHERM
vékonyrétegű falazóhabarcs v.
Profi Dryfix extra ragasztóhab

POROTHERM 50 Klíma Profi

0 10 20 30 cm

1. cseppentőlemez	6. rögzítő tárcsa	11. bitumenes lemez
2. szellőző szalag	7. 15/15 talpszelemen, statikai méretezés szerint	12. háromrétegű hőszigetelő építőlap, ásványgyapot maggal
3. eresz szellőző elem fésű nélkül	8. tőcsavar	13. rugalmas tömítés
4. eresz palló	9. vakolóprofil	14. ácskapocs rögzítés vagy szegező lemez
5. hófogó	10. ponthegesztett tűzihorganyzott fém rabicháló	15. TONDACH ereszcsonatorna rendszer