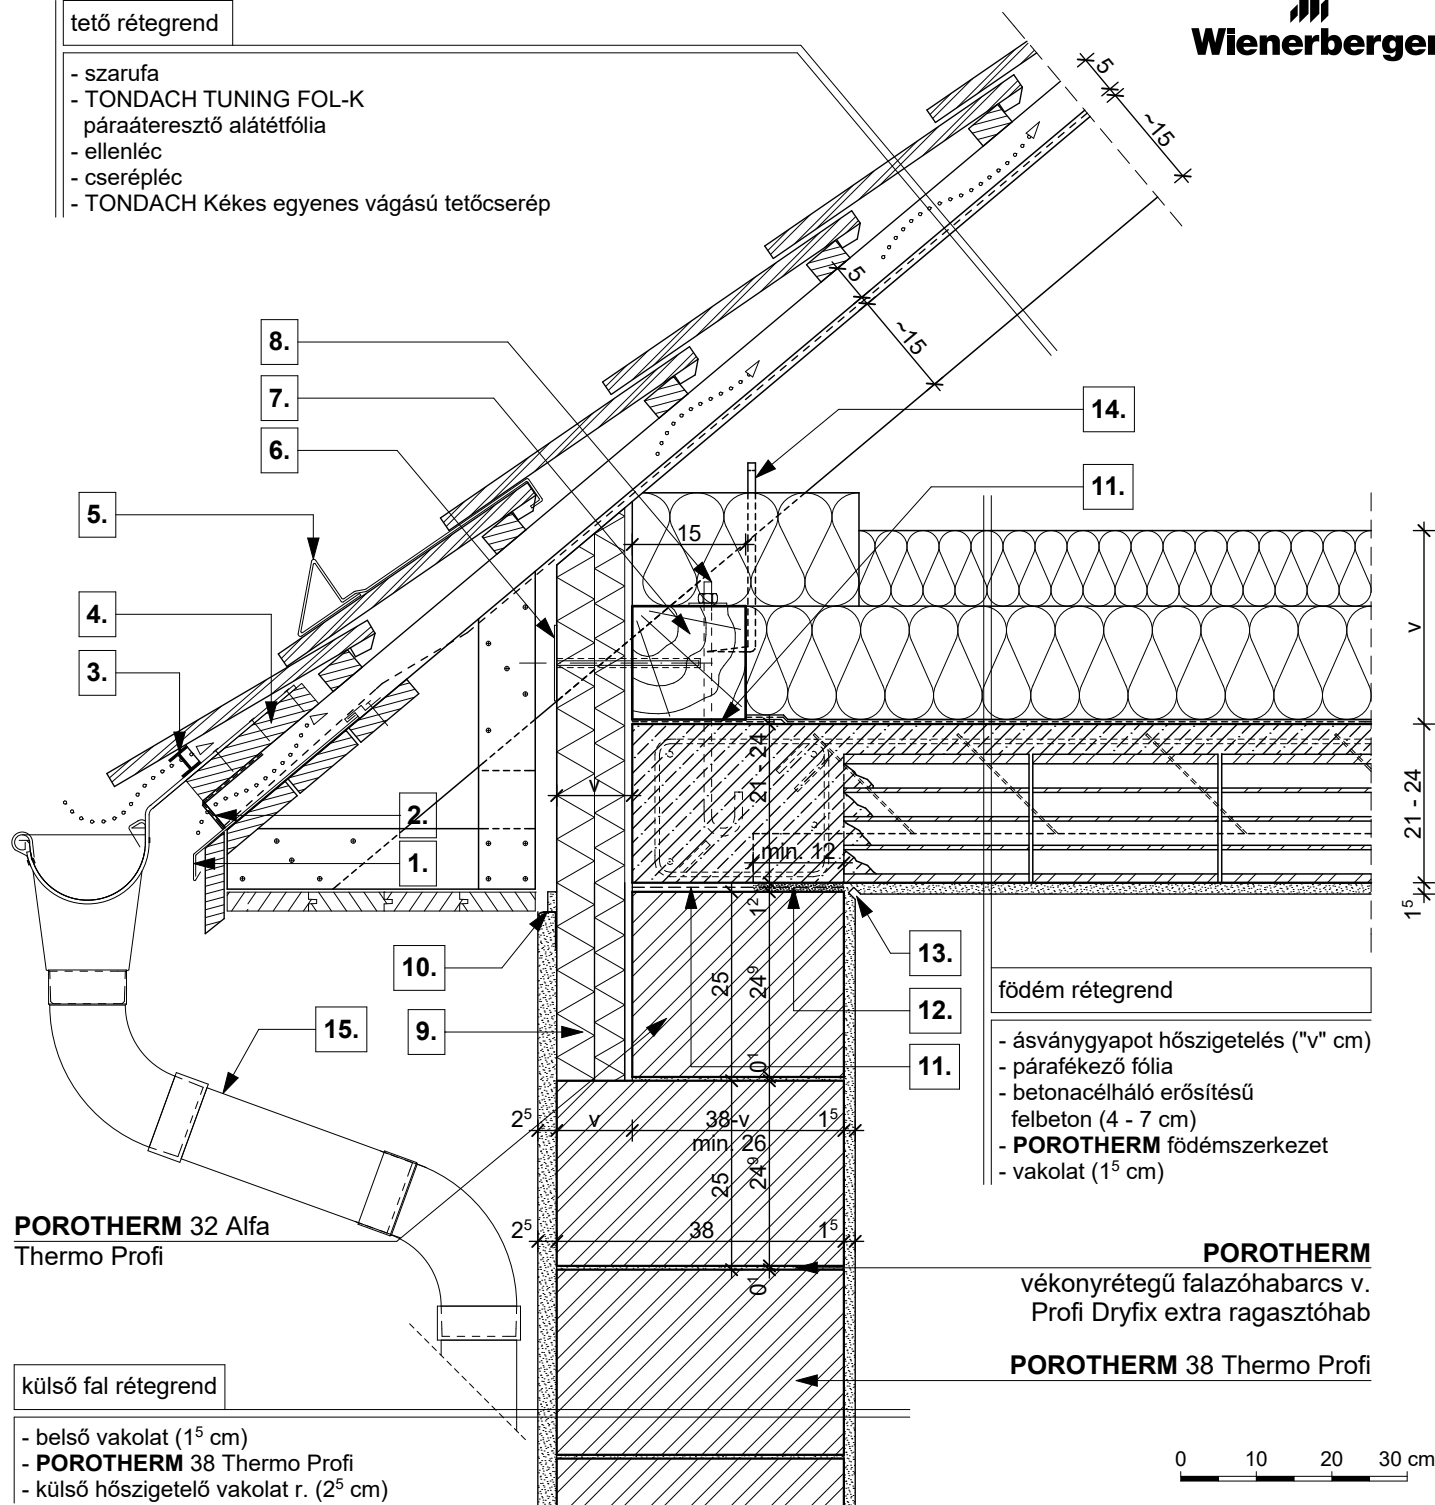


tető rétegrend

- szarufa
- TONDACH TUNING FOL-K páraáteresztő alátét fólia
- ellenléc
- cserépléc
- TONDACH Kékes egyenes vágású tetőcserép


POROTHERM 32 Alfa
 Thermo Profi

födém rétegrend

- ásványgyapot hőszigetelés ("v" cm)
- párafékező fólia
- betonacélháló erősítésű felbeton (4 - 7 cm)
- **POROTHERM** födém szerkezet
- vakolat (1⁵ cm)

POROTHERM
 vékonyrétegű falazóhabarcs v.
 Profi Dryfix extra ragasztóhab
POROTHERM 38 Thermo Profi
külső fal rétegrend

- belső vakolat (1⁵ cm)
- **POROTHERM 38 Thermo Profi**
- külső hőszigetelő vakolat r. (2⁵ cm)

- | | | |
|---|--|--|
| 1. cseppentőlemez | 6. rögzítő tárcsa | 11. bitumenes lemez |
| 2. szellőző szalag | 7. 15/15 talpszelemen, statikai méretezés szerint | 12. technológiai habarcskiegyenlítés |
| 3. eresz szellőző elem fésű nélkül | 8. tőcsavar | 13. vakolati dilatáció |
| 4. eresz palló | 9. vakolható táblás hőszigetelés | 14. ácskapocs rögzítés vagy szegező lemez |
| 5. hófogó | 10. vakolóprofil | 15. TONDACH ereszcsonatorna rendszer |