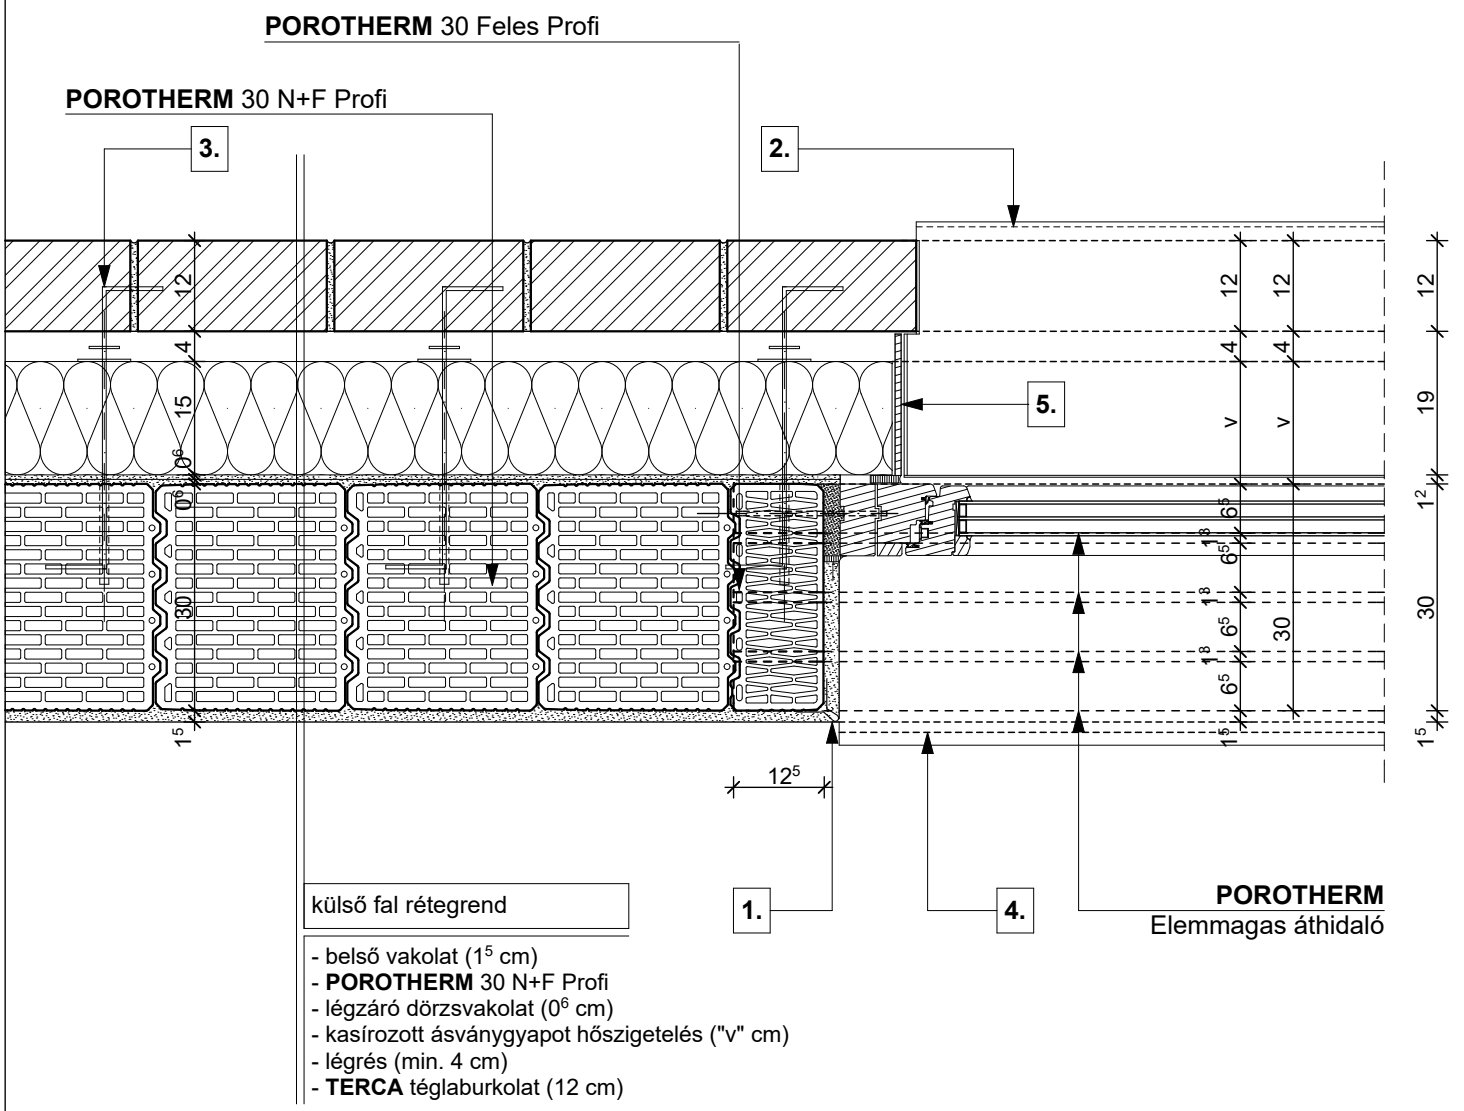

1.	vakolóprofil	**3.**	rozsdamentes acél rögzítőpálca	**5.**	víz- és főzésálló rétegelt falemez
2.	kültéri ablakkönyöklő, a gyártó előírása szerint elhelyezve	**4.**	beltéri ablakkönyöklő, a gyártó előírása szerint elhelyezve		

4. Ablakbeépítés vízszintes metszete	**PTH 30 N+F Profi + téglaburkolat**	**M 1:10**	**2020/63**