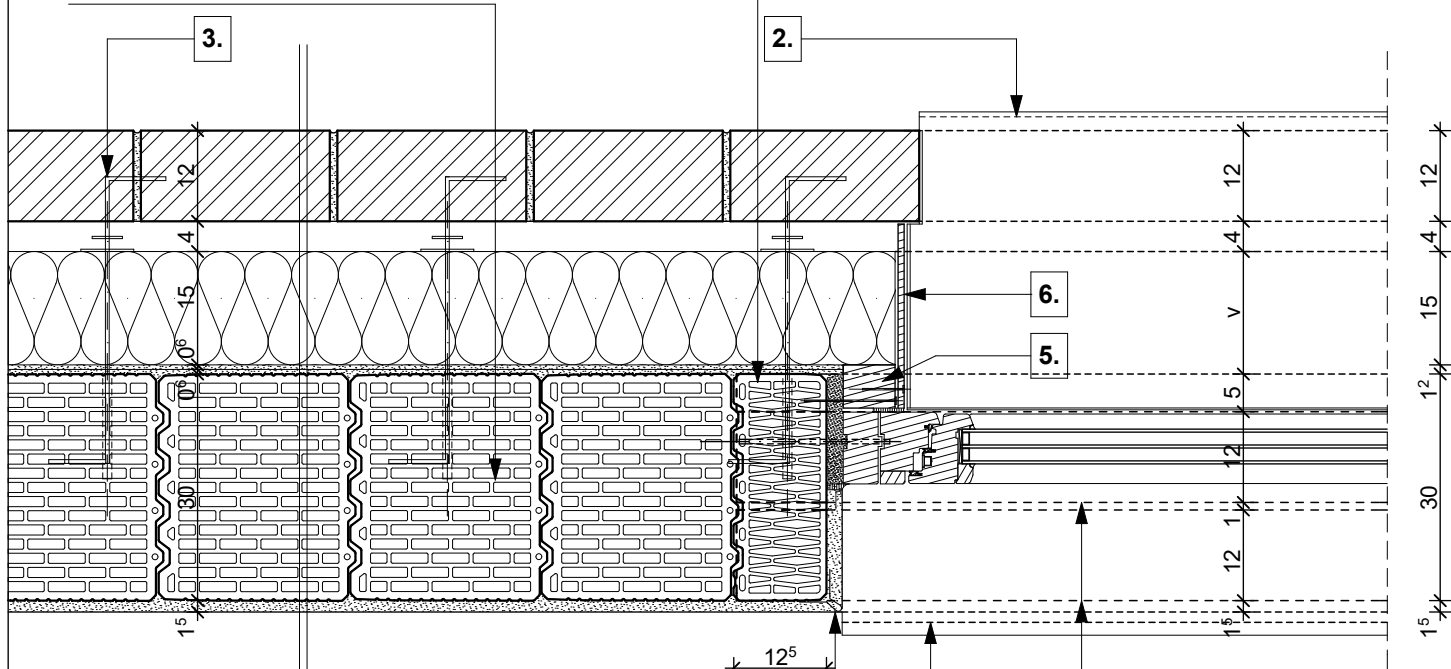


POROTHERM 30 Feles Profi
POROTHERM 30 N+F Profi


külső fal rétegrend

- belső vakolat (1⁵ cm)
- **POROTHERM 30 N+F Profi**
- légzáró dörzsvakolat (0⁶ cm)
- kasírozott ásványgyapot hőszigetelés ("v" cm)
- légrés (min. 4 cm)
- **TERCA** téglalburkolat (12 cm)

POROTHERM Thermo
áthidaló

0 10 20 30 cm

- | | | |
|--|--|---|
| 1. vakolóprofil

2. kültéri ablakkönyöklő,
a gyártó előírása szerint elhelyezve | 3. rozsdamentes acél rögzítőpálca

4. beltéri ablakkönyöklő,
a gyártó előírása szerint elhelyezve | 5. zárlec a falazathoz rögzítve

6. víz- és fűzésálló rétegtelt falemez |
|--|--|---|