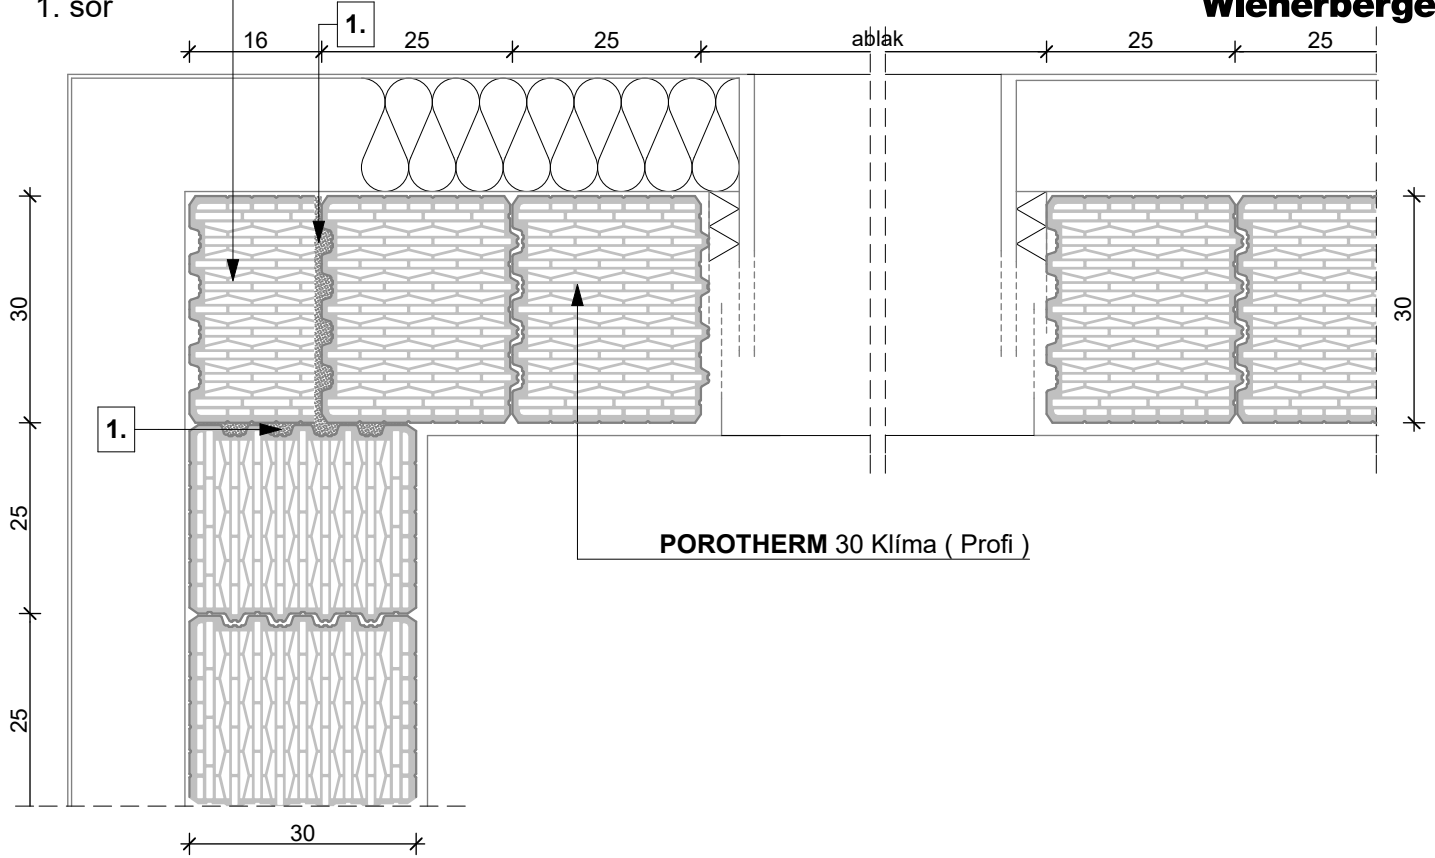
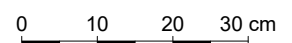
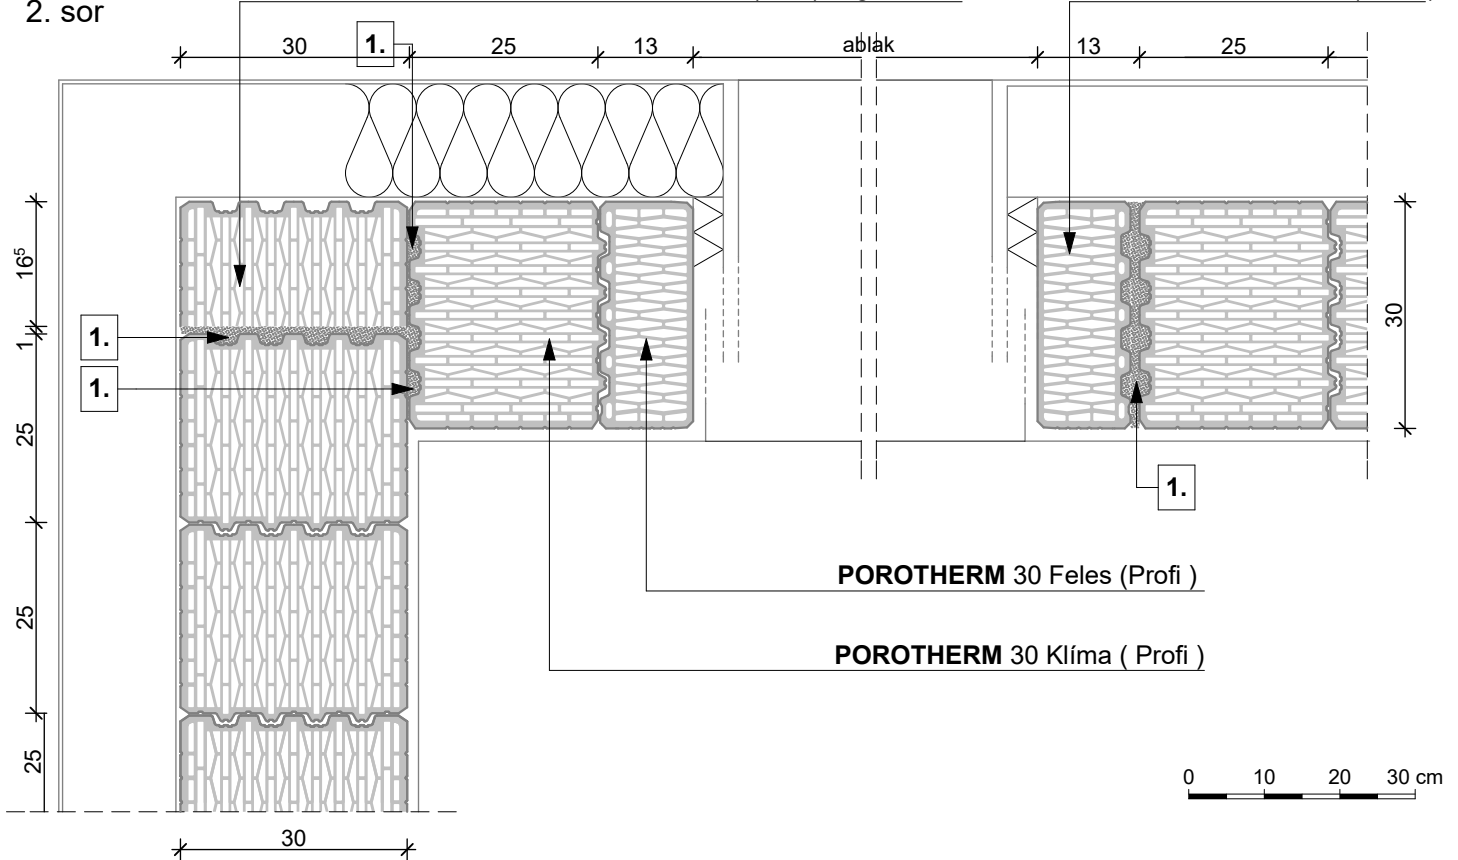


1. sor **POROTHERM 30 Klíma (Profi) vágott elem**

2. sor **POROTHERM 30 Klíma (Profi) vágott elem**
POROTHERM 30 Feles (Profi)


1. habarcskitöltés (hőszigetelő falazóhabarcs)

Megjegyzés:
A pontos beépítést a Csomópontok fejezet mutatja.