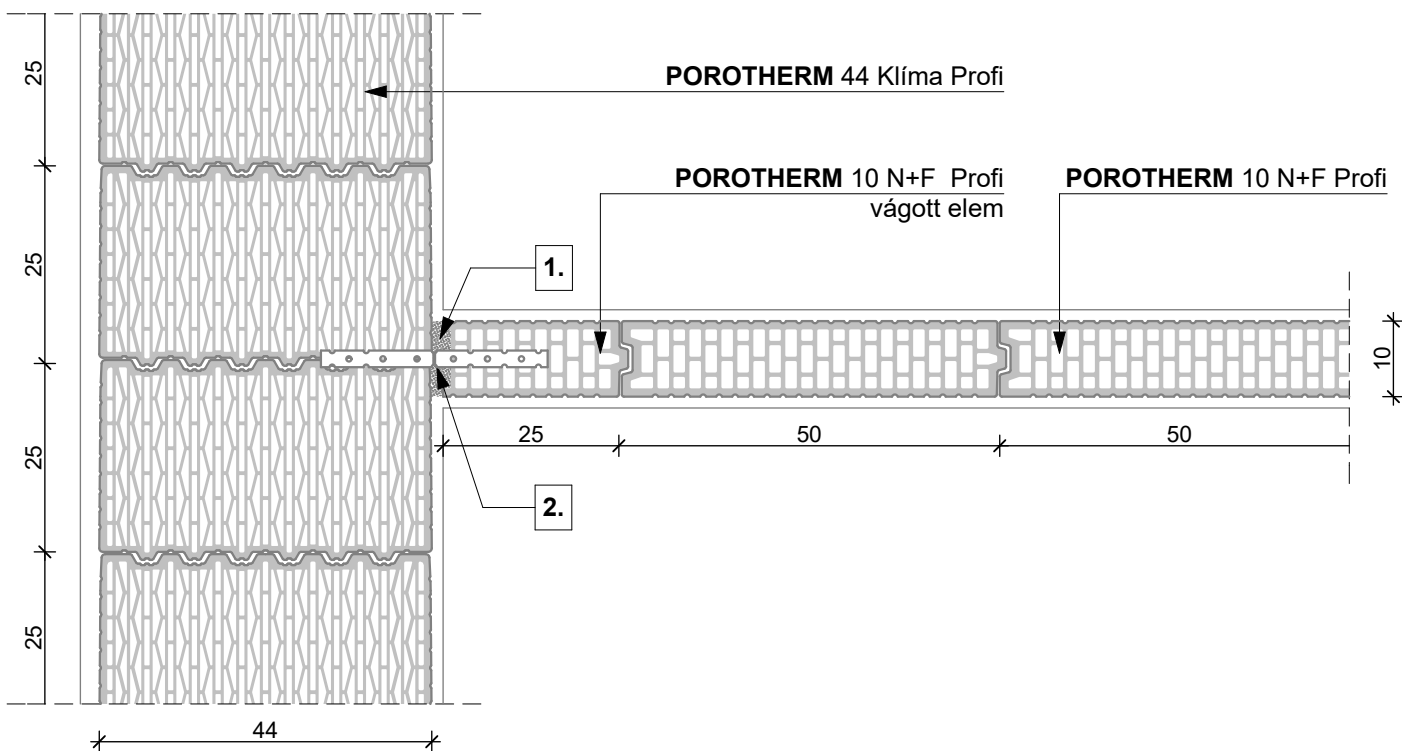
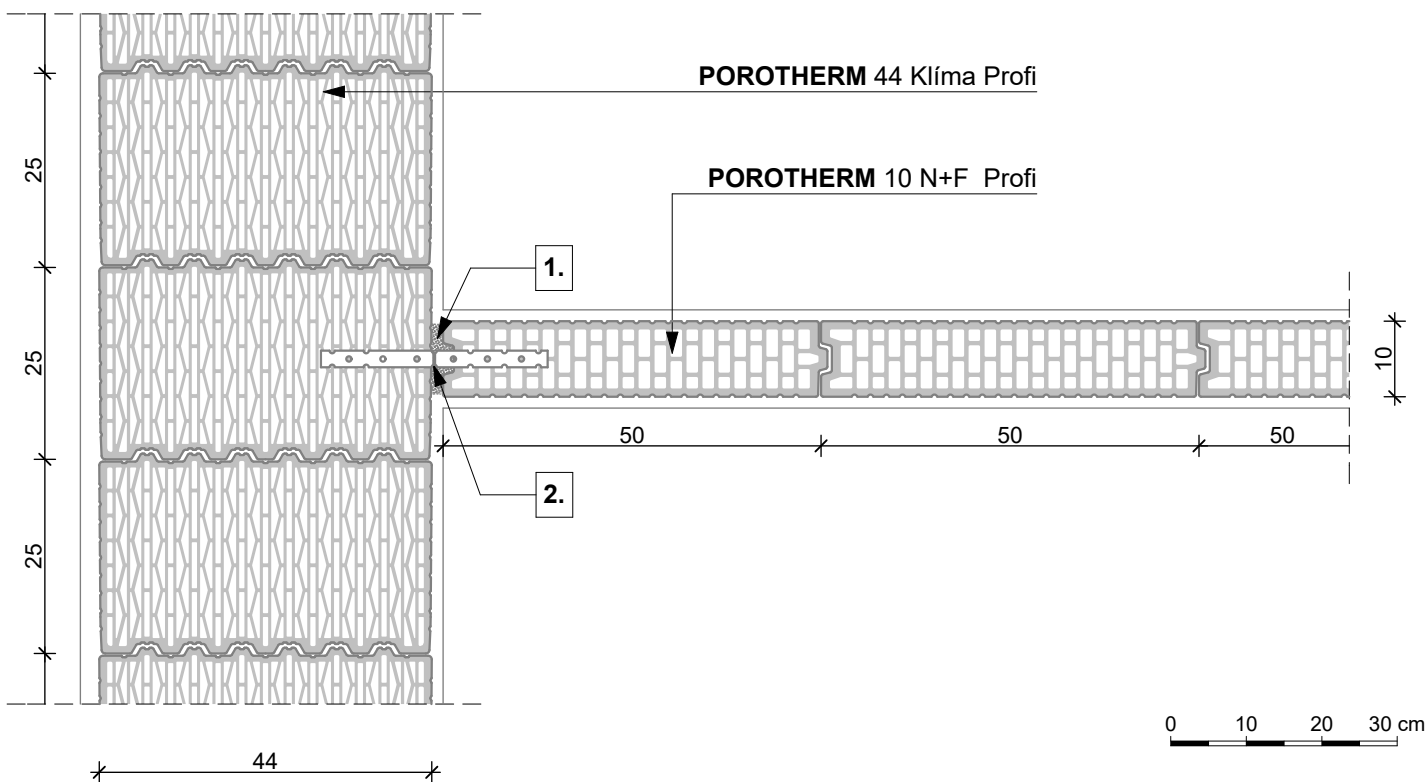


**1. sor**

**2. sor**


- 1.** habarcskitöltés
- 2.** **POROTHERM** Profi bekötőszalag

Megjegyzés:  
A pontos beépítést a Csomópontok fejezet mutatja.  
**POROTHERM 12 N+F** válaszfalelem beépítése esetén is javasolt megoldás.