



1. sor

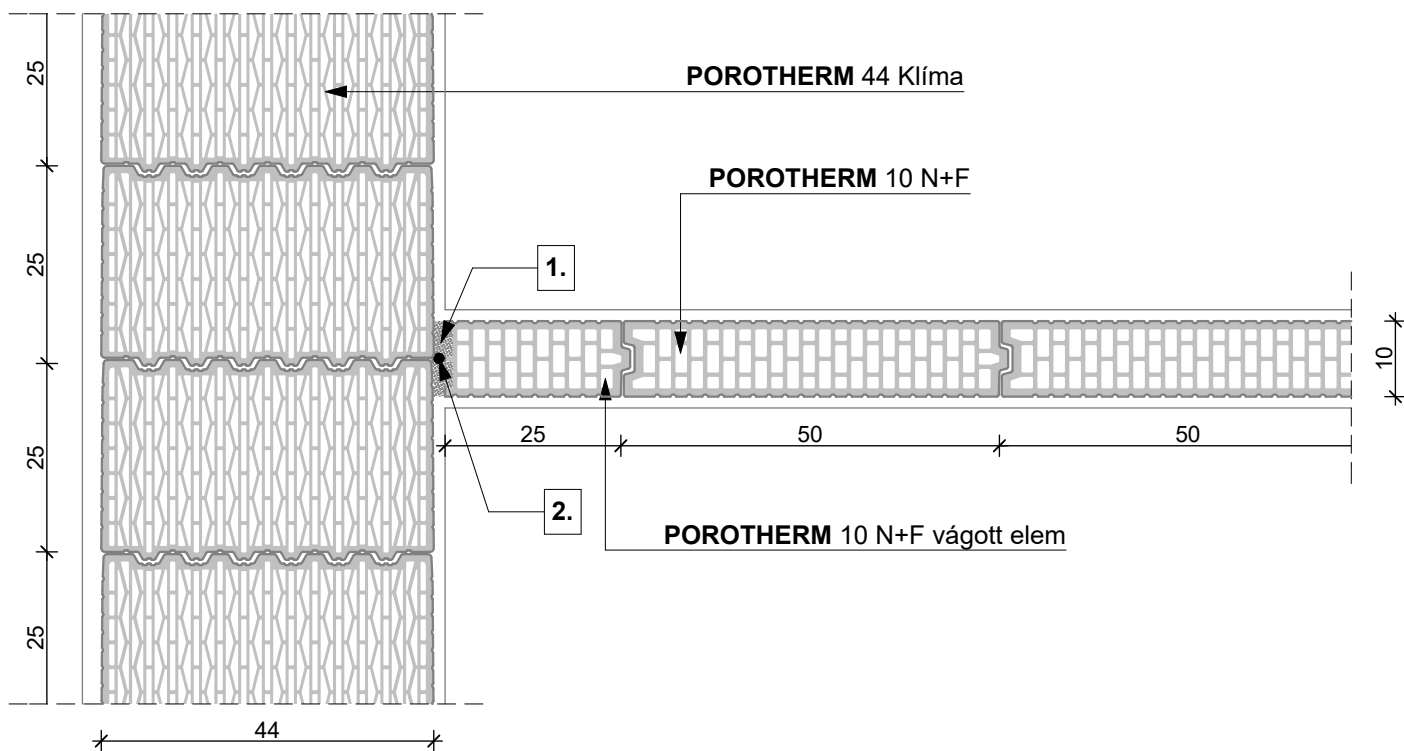

2. sor

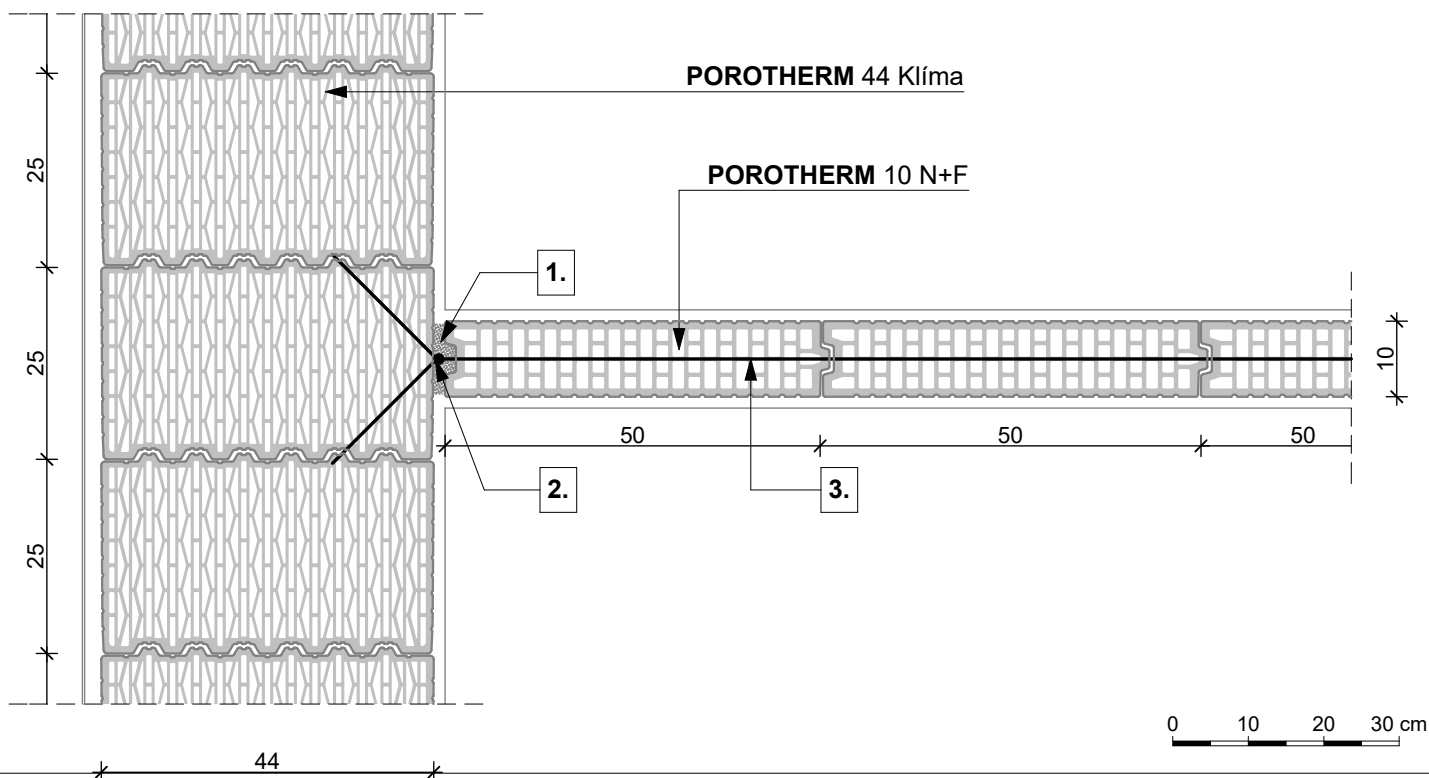

- 1. habarcskitöltés
- 2. ϕ 8 mm-es köracél pálca
- 3. ϕ 2,8 mm-es lágyacél huzal kétsoronként

Megjegyzés:
A pontos beépítést a Csomópontok fejezet mutatja.