1. sor

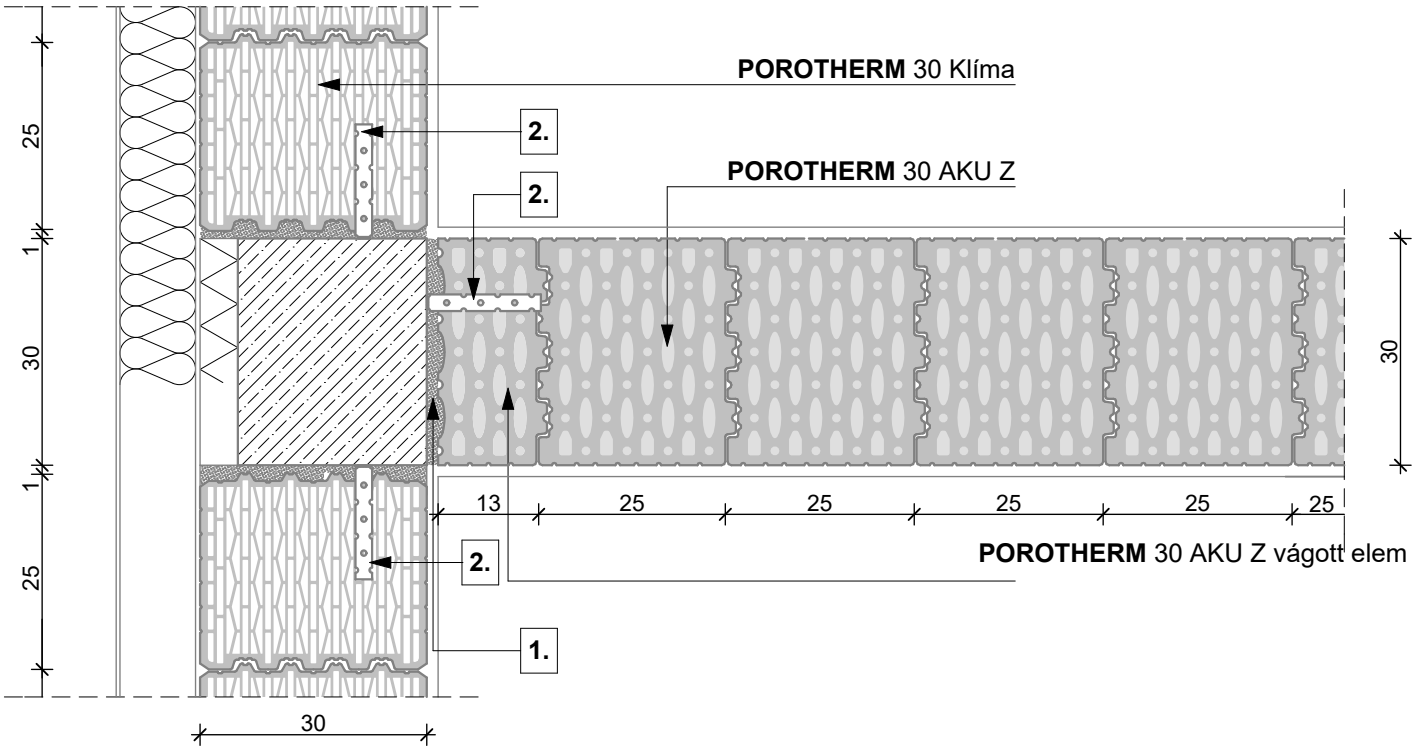

2. sor

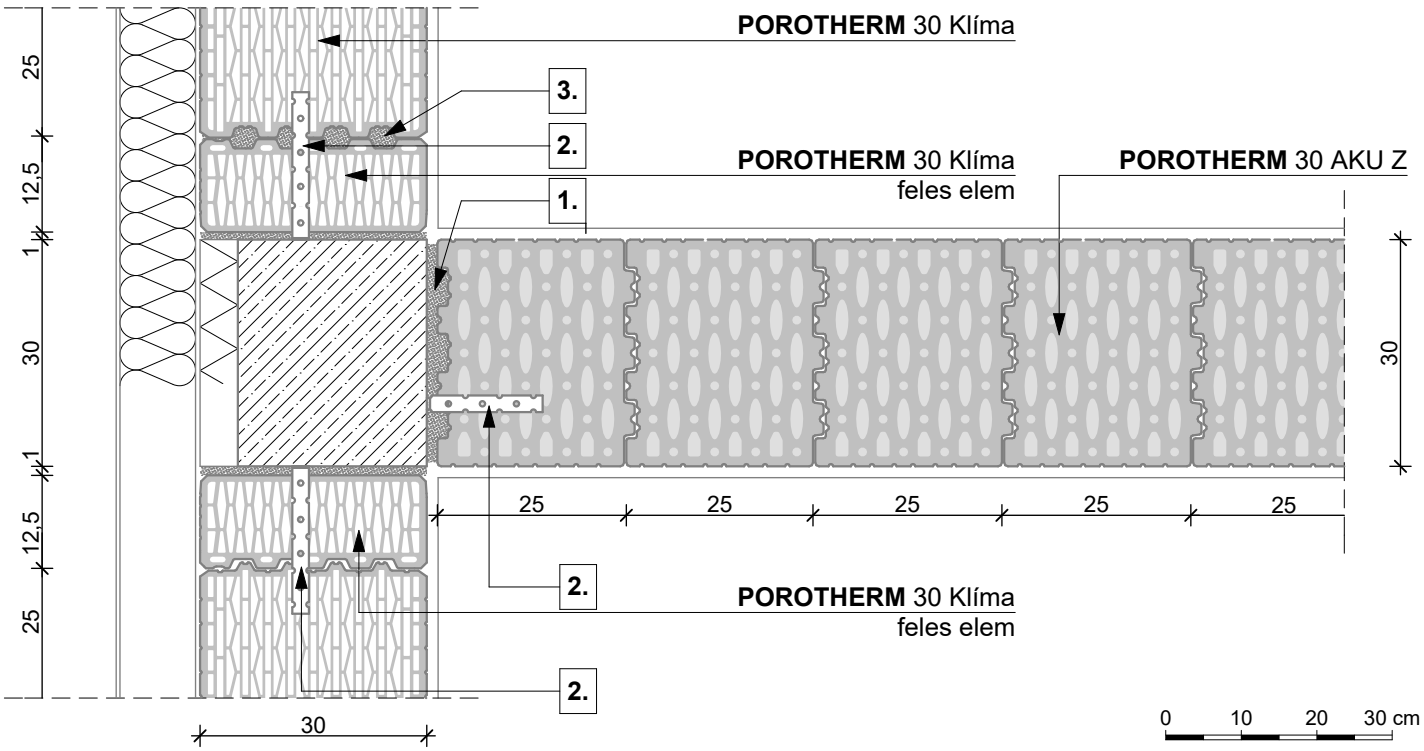

1. min. 1,5 cm habarcskitöltés

3. habarcskitöltés (hőszigetelő falazóhabarcs)

2. **POROTHERM** Profi bekötőszalag (a pillérre felhajtva és dűbelezve)

Falazóelemek kapcsolati rajzai	**PTH 30 Klíma + PTH 30 AKU Z**	**M 1:10**	**2020/T 15**