


TETŐSÍKABLAK

PLATINUM, RÓMAI, ADRIA ÉS DUNA TETŐCSERÉPPEL

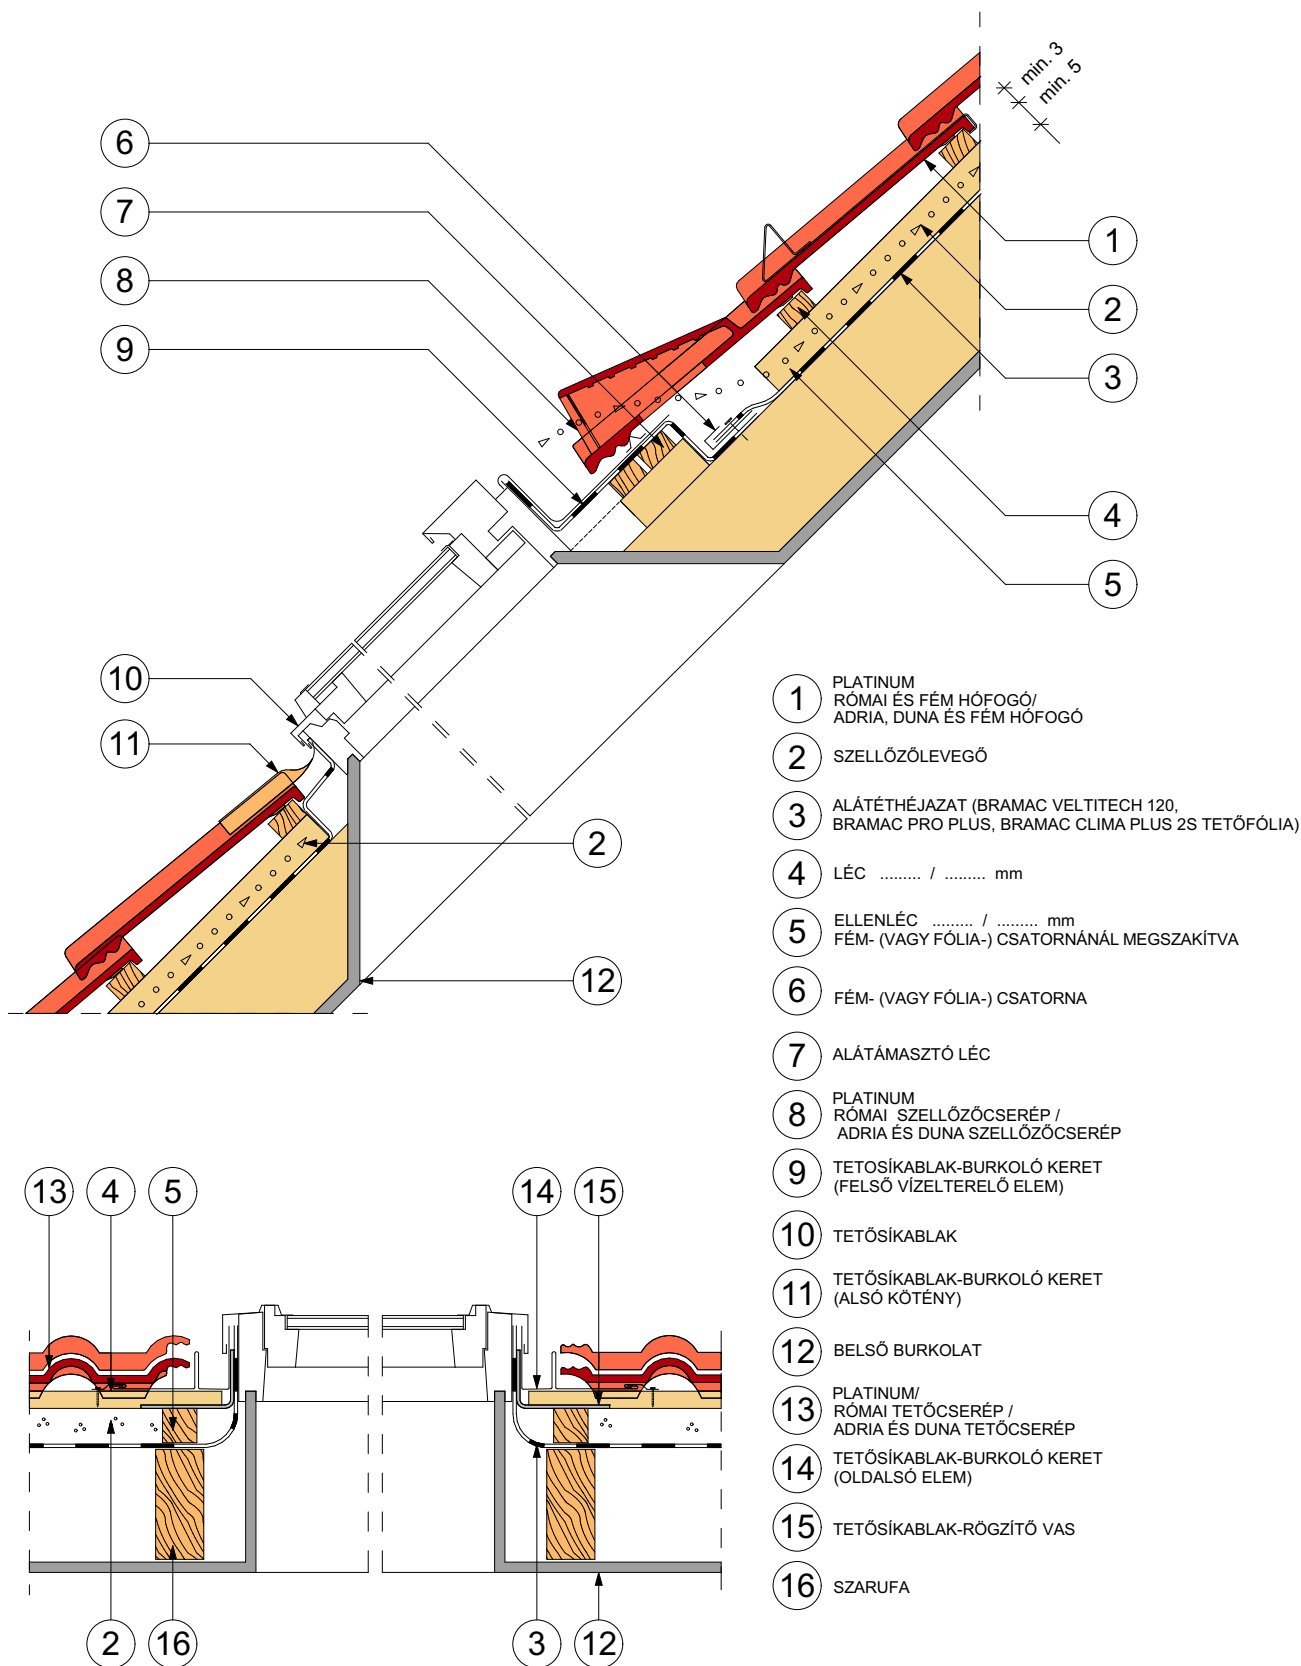

- 1 PLATINUM RÓMAI ÉS FÉM HÓFOGÓ/
ADRIA, DUNA ÉS FÉM HÓFOGÓ
- 2 SZELLŐZŐLEVEGŐ
- 3 ALÁTÉTHÉJAZAT (BRAMAC VELTITECH 120,
BRAMAC PRO PLUS, BRAMAC CLIMA PLUS 2S TETŐFÓLIA)
- 4 LÉC / mm
- 5 ELLENLÉC / mm
FÉM- (VAGY FÓLIA-) CSATORNÁNÁL MEGSZAKÍTVA
- 6 FÉM- (VAGY FÓLIA-) CSATORNA
- 7 ALÁTÁMASZTÓ LÉC
- 8 PLATINUM RÓMAI SZELLŐZŐCSERÉP /
ADRIA ÉS DUNA SZELLŐZŐCSERÉP
- 9 TETŐSÍKABLAK-BURKOLÓ KERET
(FELSŐ VÍZELTERELŐ ELEM)
- 10 TETŐSÍKABLAK
- 11 TETŐSÍKABLAK-BURKOLÓ KERET
(ALSÓ KÖTÉNY)
- 12 BELSŐ BURKOLAT
- 13 PLATINUM/
RÓMAI TETŐCSERÉP /
ADRIA ÉS DUNA TETŐCSERÉP
- 14 TETŐSÍKABLAK-BURKOLÓ KERET
(OLDALSÓ ELEM)
- 15 TETŐSÍKABLAK-RÖGZÍTŐ VAS
- 16 SZARUFA

Megnevezés:

Tetősíkos ablak
MONTERO, CLASSIC, RÓMAI, ADRIA ÉS DUNA TETŐCSERÉPPEL

A részlettervek csupán ajánlott megoldásokat tartalmaznak, felhasználásuk tervezői döntés kérdése, nem pótolják, illetve nem helyettesítik a tervezői munkát, a kiviteli tervekben megadott csomóponti részletterveket. Alkalmazásuk nem jelenti a tervezői felelősség bármilyen jellegű átvételét.

Kapcsolat:

Kapcsolati Gábor
alkalmazástechnikai tanácsadó

Bramac-Kft
8200 Veszprém, Házgyári út 1.
Tel.: +36 88 590 896
Mob.: +36 30 658 6963
Fax: +36 88 590 342
E-mail: gabor.gabor@bramac.hu
www.bramac.hu

Méretarány:

M = 1:10

2021.06.07.