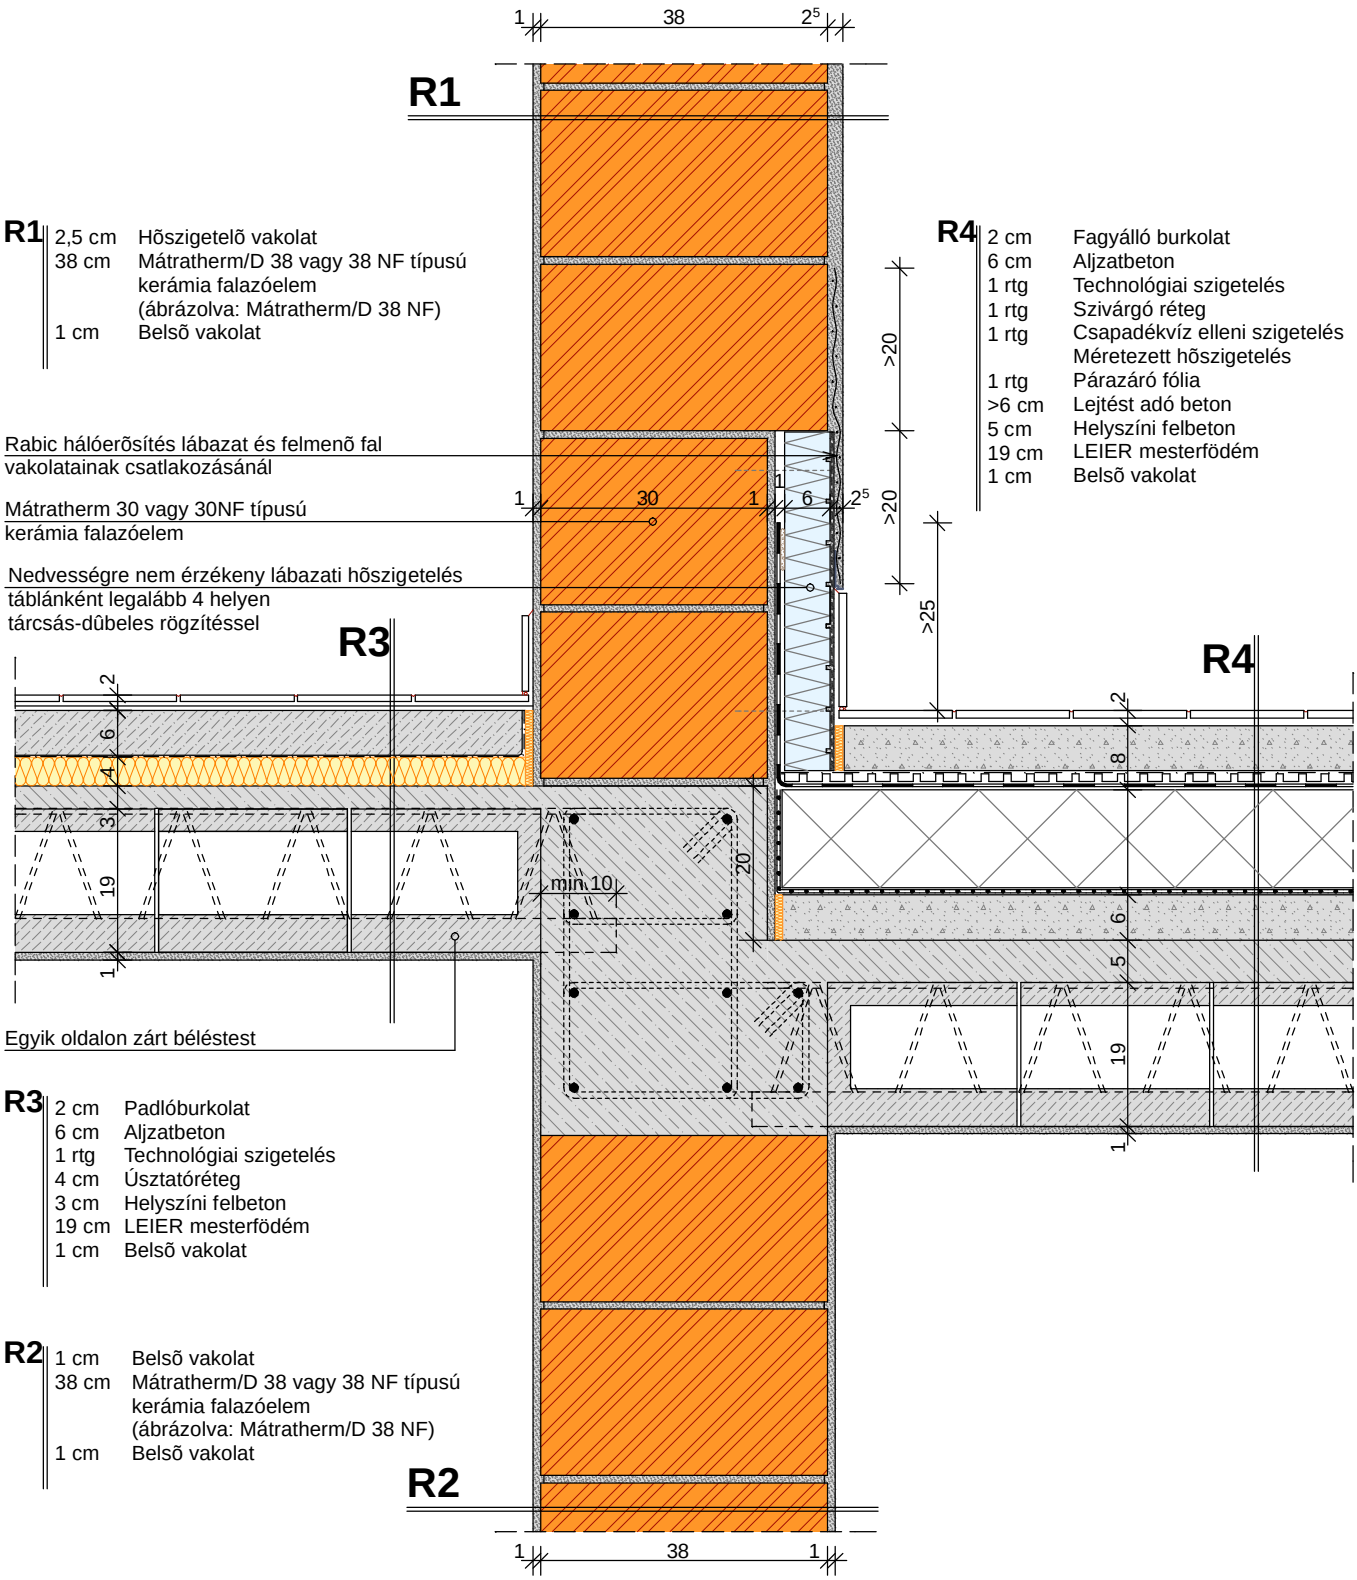

R1

2,5 cm	Hõszigetelõ vakolat
38 cm	Mátratherm/D 38 vagy 38 NF típusú kerámia falazóelem (ábrázolva: Mátratherm/D 38 NF)
1 cm	Belsõ vakolat

R4

2 cm	Fagyálló burkolat
6 cm	Aljzatbeton
1 rtg	Technológiai szigetelés
1 rtg	Szivárgó réteg
1 rtg	Csapadékvíz elleni szigetelés Méretezett hõszigetelés
1 rtg	Párazáró fólia
>6 cm	Lejtést adó beton
5 cm	Helyszíni felbeton
19 cm	LEIER mesterfödém
1 cm	Belsõ vakolat

R3

2 cm	Padlóburkolat
6 cm	Aljzatbeton
1 rtg	Technológiai szigetelés
4 cm	Úsztatóréteg
3 cm	Helyszíni felbeton
19 cm	LEIER mesterfödém
1 cm	Belsõ vakolat

R2

1 cm	Belsõ vakolat
38 cm	Mátratherm/D 38 vagy 38 NF típusú kerámia falazóelem (ábrázolva: Mátratherm/D 38 NF)
1 cm	Belsõ vakolat

A bemutatott rajz a szerkezeti kialakítás egy lehetséges változatát ábázolja. A tervezett szerkezeteket minden esetben méretezendõek, kialakításuk a vonatkozó elõírásoknak és követelményeknek (tartószerkezeti, energetikai, akusztikai, stb.) megfelelõ legyen!

RAJZSZÁM.	LÉPTÉK:	DÁTUM:	
M-05-b	**M=1:10**	**2007. április**	**TERASZCSATLAKOZÁS** MESTERGERENDÁS FÖDÉMNÉL, AZONOS KÜLSÕ ÉS BELSÕ JÁRÓSZINTEKKEL

Tel: +36 96 512 000, Fax: +36 96 512 001, Email: info@leier.eu, Web: www.leier.eu, Cím: H-9024 Gyõr, Baross Gábor u. 42.