


- R1**
- 2 cm Padlóburkolat
  - 6 cm Aljzatbeton
  - 1 rtg Technológiai szigetelés
  - 4 cm Úsztatóréteg
  - 3 cm Helyszíni felbeton
  - 19 cm LEIER mesterfödém
  - 1 cm Belső vakolat

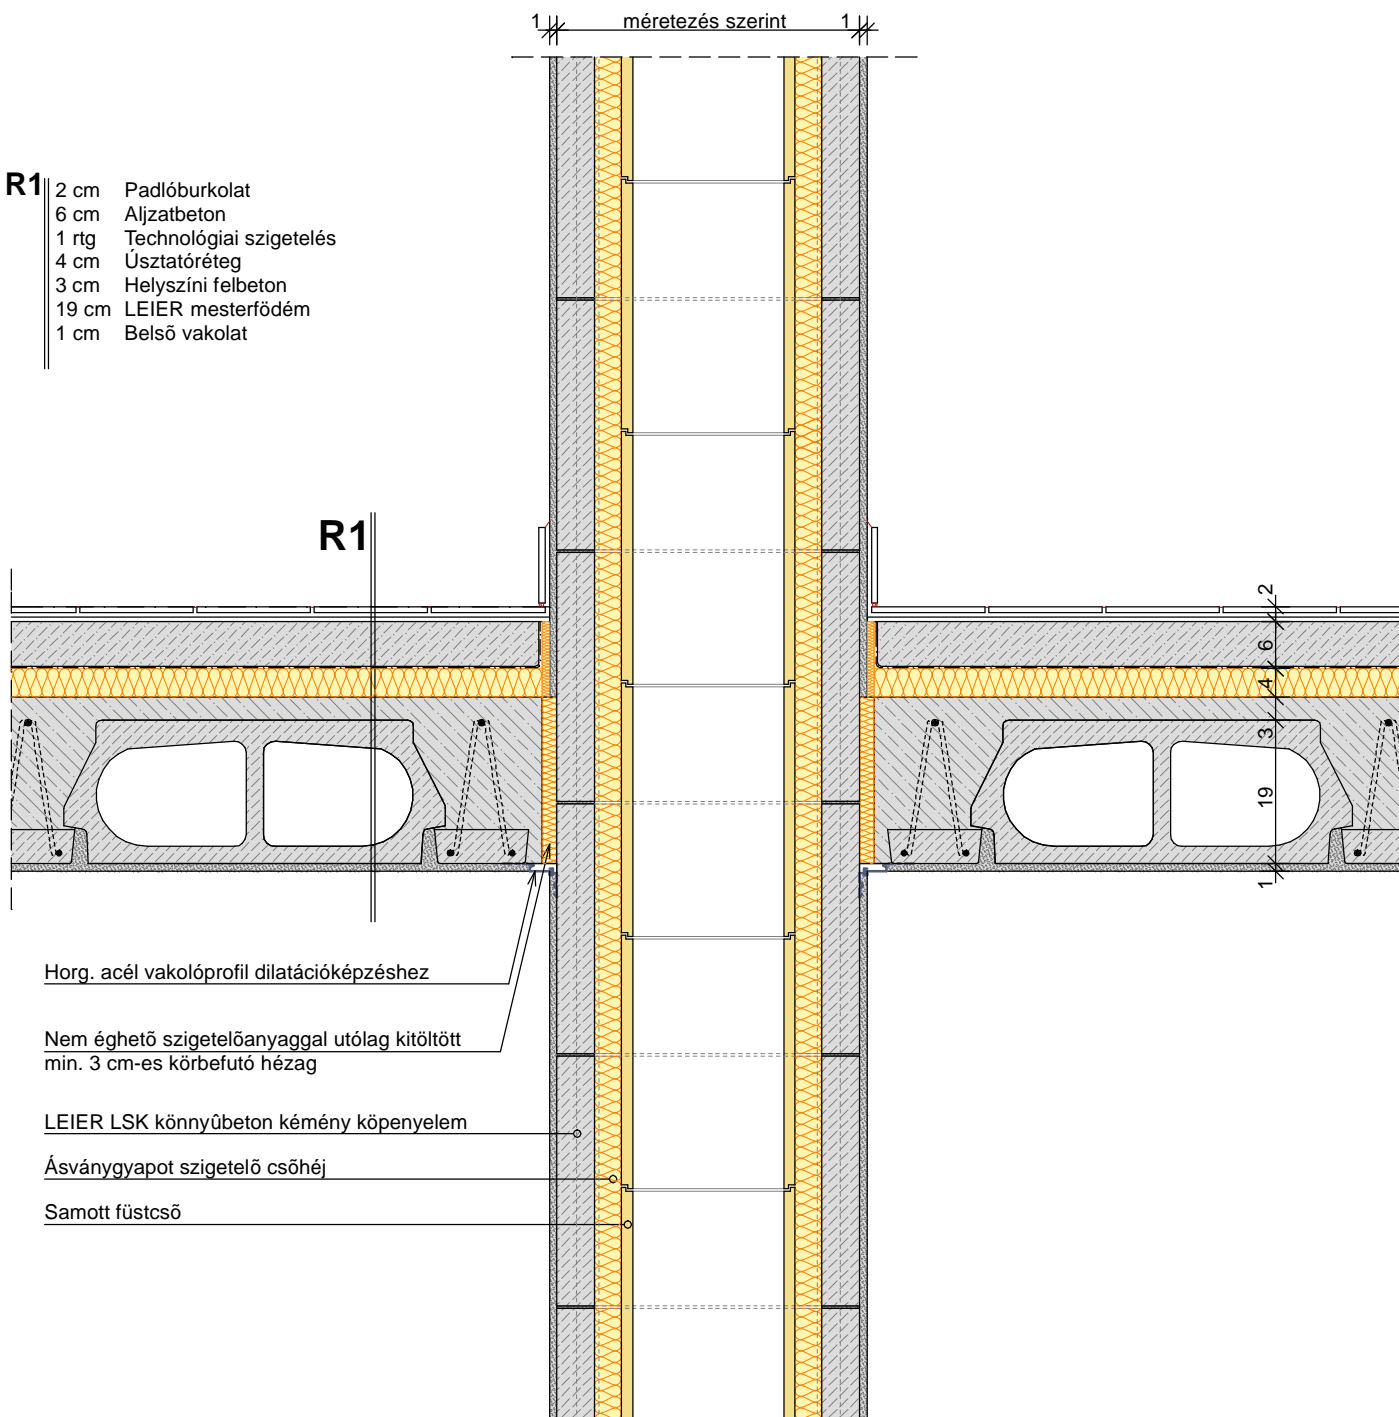

Horg. acél vakolóprofil dilatációképzéshez

Nem éghető szigetelőanyaggal utólag kitöltött  
min. 3 cm-es körbefutó hézag

LEIER LSK könnyűbeton kémény köpenyelem

Ásványgyapot szigetelő csőhéj

Samott füstcső

A bemutatott rajz a szerkezeti kialakítás egy lehetséges változatát ábázolja. A tervezett szerkezeteket minden esetben méretezendők, kialakításuk a vonatkozó előírásoknak és követelményeknek ( tartószerkezeti, energetikai, akusztikai, stb.) megfelelő legyen!

RAJZSZÁM.

**K-02-b**

LÉPTÉK:

**M=1:10**

DÁTUM:

**2007. április**

**KÉMÉNYÁTVEZETÉS FÖDÉMEN**

MESTERGERENDÁS FÖDÉMNÉL,  
TEHERHORDÁSI IRÁNYRA MERŐLEGES METSZET