


Tetőre merőleges nézet

Translation A-A  
1:5

- VELUX keresztirányú vízvezető csatorna
- VELUX BFX alátétfólia
- VELUX EDS vízvezető csatorna
- VELUX ELX vízvezető csatorna

Légzáró/légáteresztő membrán

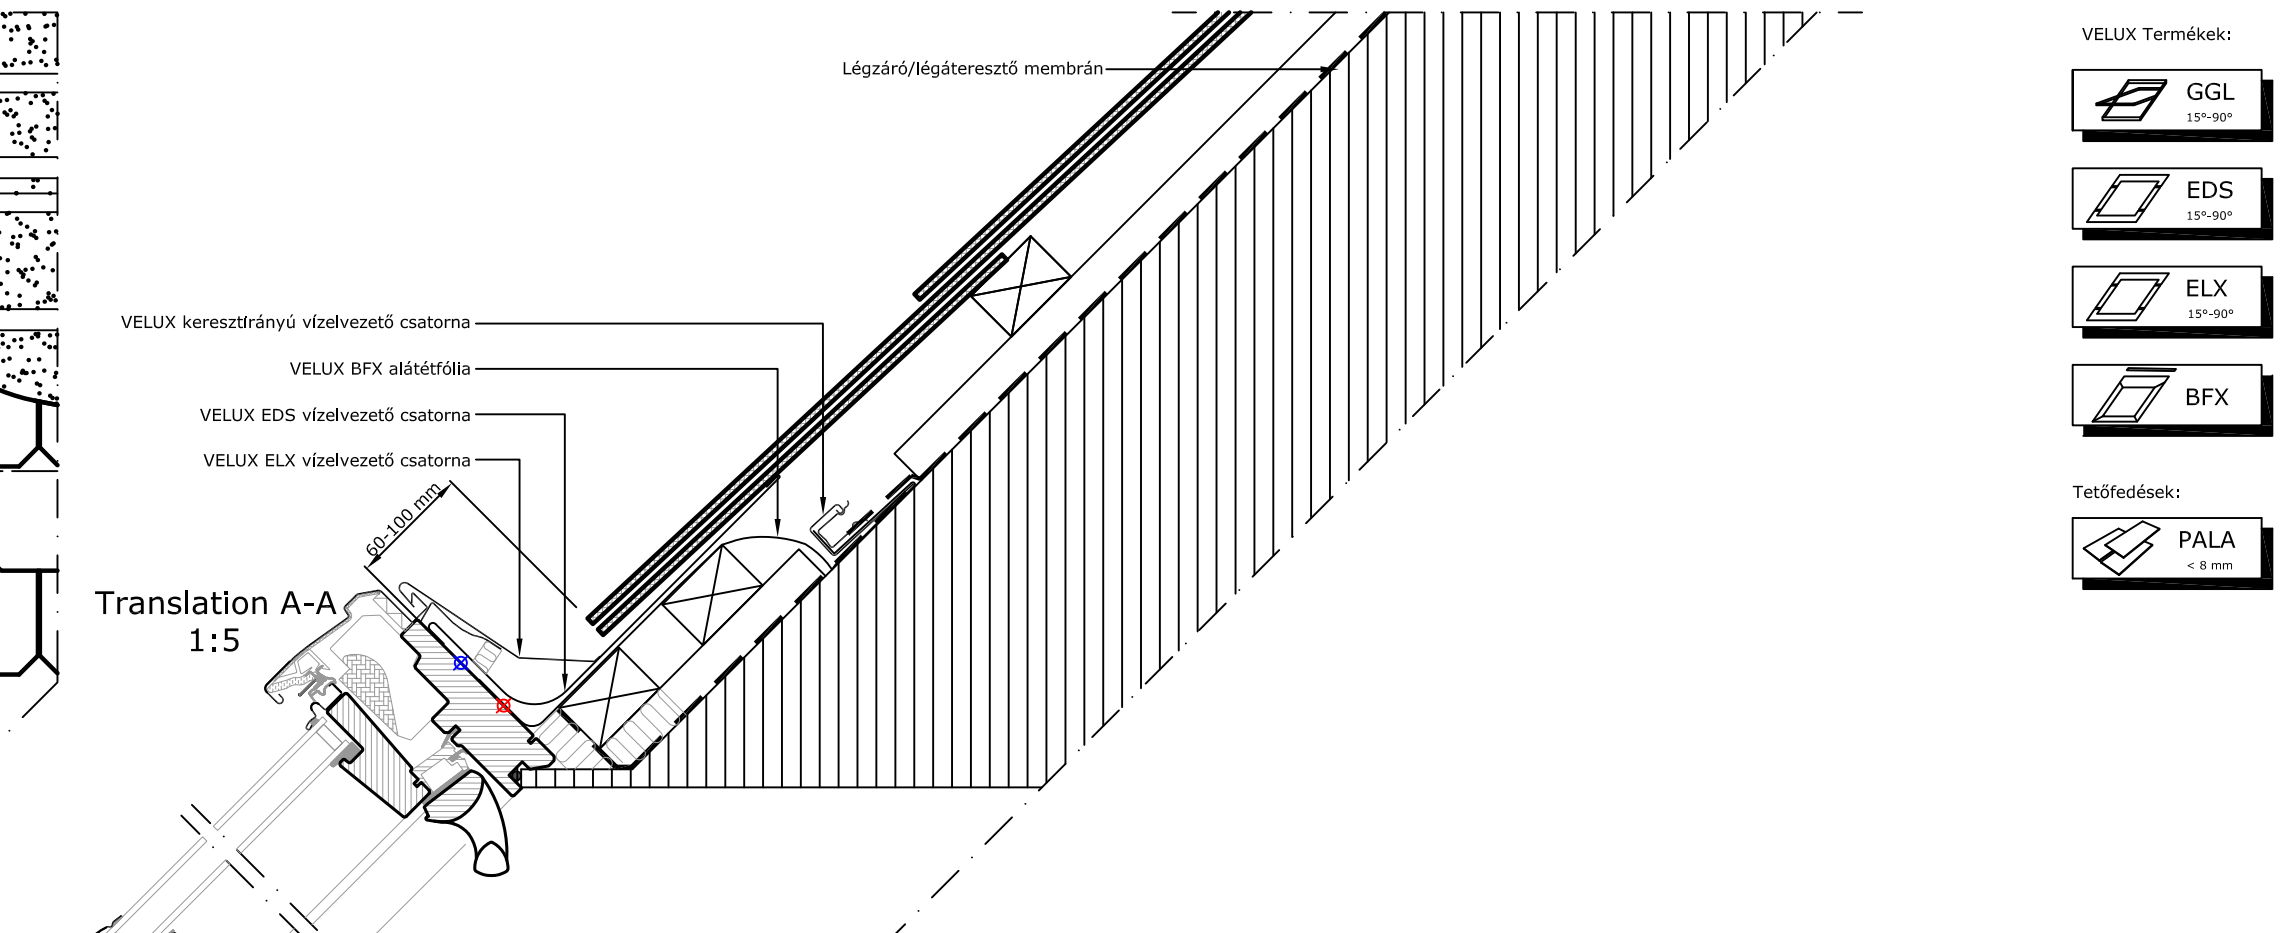

- VELUX Translation
- VELUX EDS alsó köpeny
- Tömített csatlakozás


B-B metszet  
1:5

- VELUX EDS oldalsó elem
- VELUX BFX alátétfólia
- 27 mm
- VELUX ELX oldalsó elem
- Standard beépítési szint (Piros)

Tömített csatlakozás

Légzáró/légáteresztő membrán

Ellenléc  
Légzáró/légáteresztő membrán

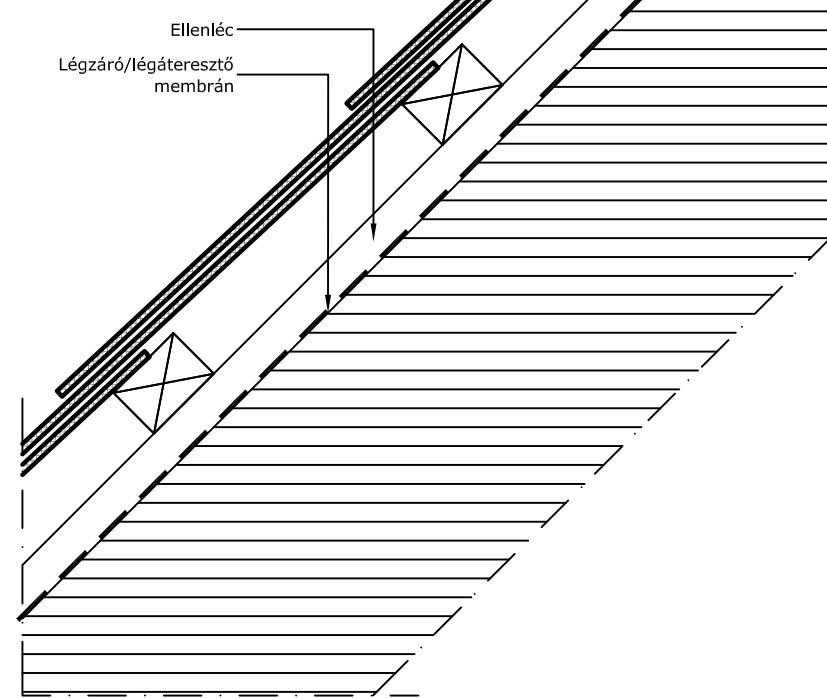

VELUX Termékek:

- GGL  
15°-90°
- EDS  
15°-90°
- ELX  
15°-90°
- BFX

Tetőfedések:

- PALA  
< 8 mm

© VELUX GROUP ® VELUX GROUP VELUX és VELUX logó bejegyzett védjegyek



**VELUX Magyarország Kft.**  
H-1031 Budapest, Zsófia utca 1-3.

Jegyzet:  
VELUX tetőablakok, burkolókeretek és beépítőtermékek szerelésekor be kell tartani a gyártói utasításokat és a hatályos építészeti és tűzvédelmi előírásokat.

VELUX GGL típusú tetőtéri ablak palafedésbe építve  
VELUX EDS és ELX burkolókeret  
VELUX BFX páraáteresztő alátétfólia

<b>Dátum:</b> 26.08.14	<b>Fájl neve:</b> EDS-ELX-XXX- _HU.DWG	<b>Rajz száma:</b> 1/1
------------------------	---	------------------------

SCo