


**R1** 6 cm LEIER Flora térburkoló kő 16x22x6  
 4 cm Homokágy vagy zúzalék  
 > 25 cm Tömörített kavics feltöltés tartó, szűrő és fagyvédő réteg

**R2** 8 cm LEIER Solido 8 térburkoló kő 16,5x20x8  
 5 cm Cementshabarcs  
 10 cm Vasalt beton útpálya  
 >25 cm Tömörített kavics feltöltés tartó, szűrő és fagyvédő réteg

LEIER Quartz "K" szegélykövekből kialakított vízvezető vályú

LEIER Quartz kiemelt útszegélykő 100x15/12x30 kopásálló felülettel

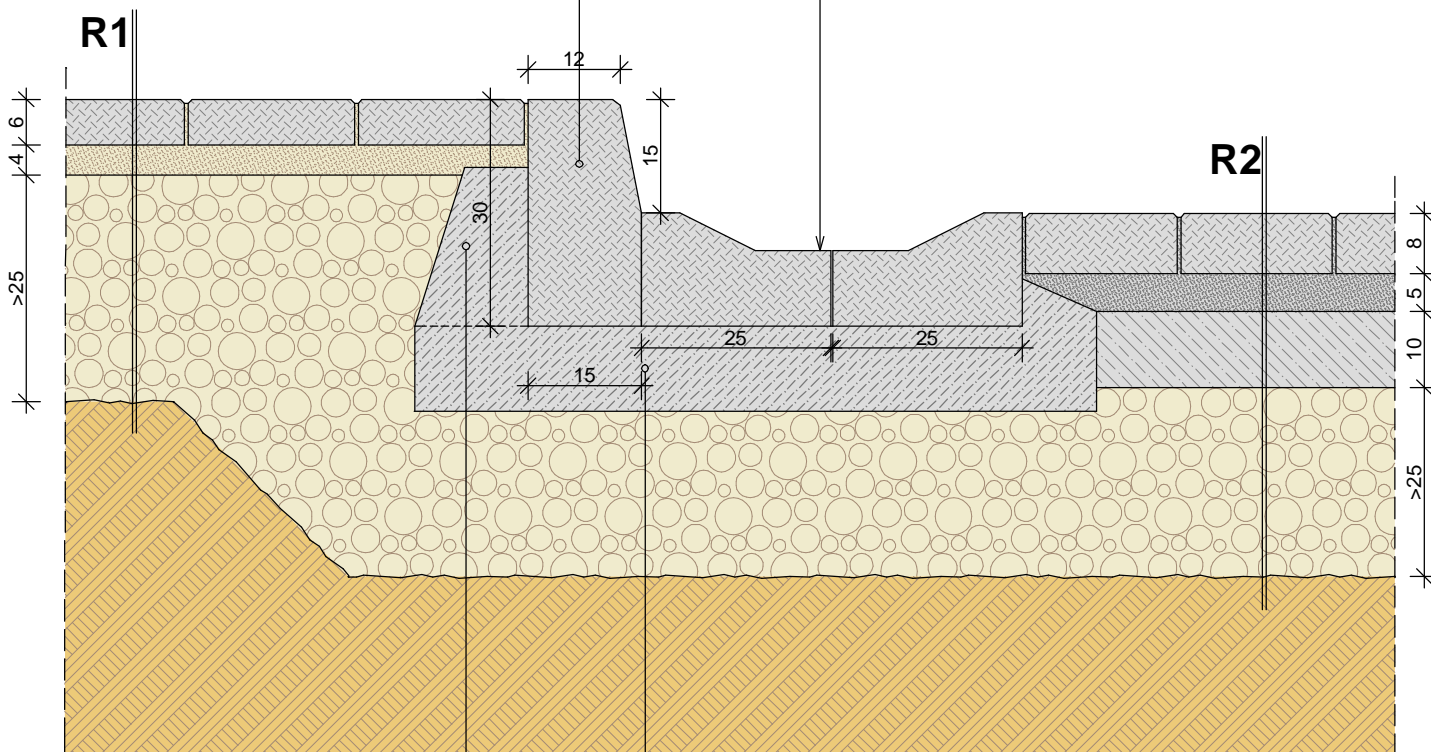

Helyszíni beton megtámasztás  
 min. C10

Helyszíni beton alátámasztás  
 min. C10

A bemutatott rajz a szerkezeti kialakítás egy lehetséges változatát ábázolja. A tervezett szerkezeteket minden esetben méretezendők, kialakításuk a vonatkozó előírásoknak és követelményeknek ( tartószerkezeti, energetikai, akusztikai, stb.) megfelelő legyen!

RAJZSZÁM. <b>B-03</b>	LÉPTÉK: <b>M=1:10</b>	DÁTUM: <b>2007. április</b>	<b>KIEMELT SZEGÉLY</b> TÉRKŐ BURKOLATÚ JÁRDA ÉS TÉRKŐ BURKOLATÚ ÚTTEST KÖZÖTT
--------------------------	--------------------------	--------------------------------	---