


R1 3,8 cm LEIER Euroline mosott felületű járólap 40x40x3.8
 4 cm Homokágy vagy zúzalék
 > 25 cm Tömörített kavics feltöltés tartó, szűrő és fagyvédő réteg

R2 3 cm Kopóréteg
 5 cm Kötőréteg
 10 cm Bitumenes teherhordó réteg
 12 cm Vasalt beton útpálya
 >25 cm Tömörített kavics feltöltés tartó, szűrő és fagyvédő réteg

Rugalmas aszfaltkiöntés

LEIER Quartz süllyesztett szegélykő 40x20x15 kopásálló felülettel

LEIER Quartz kiemelt útszegélykő 100x15/12x30 kopásálló felülettel

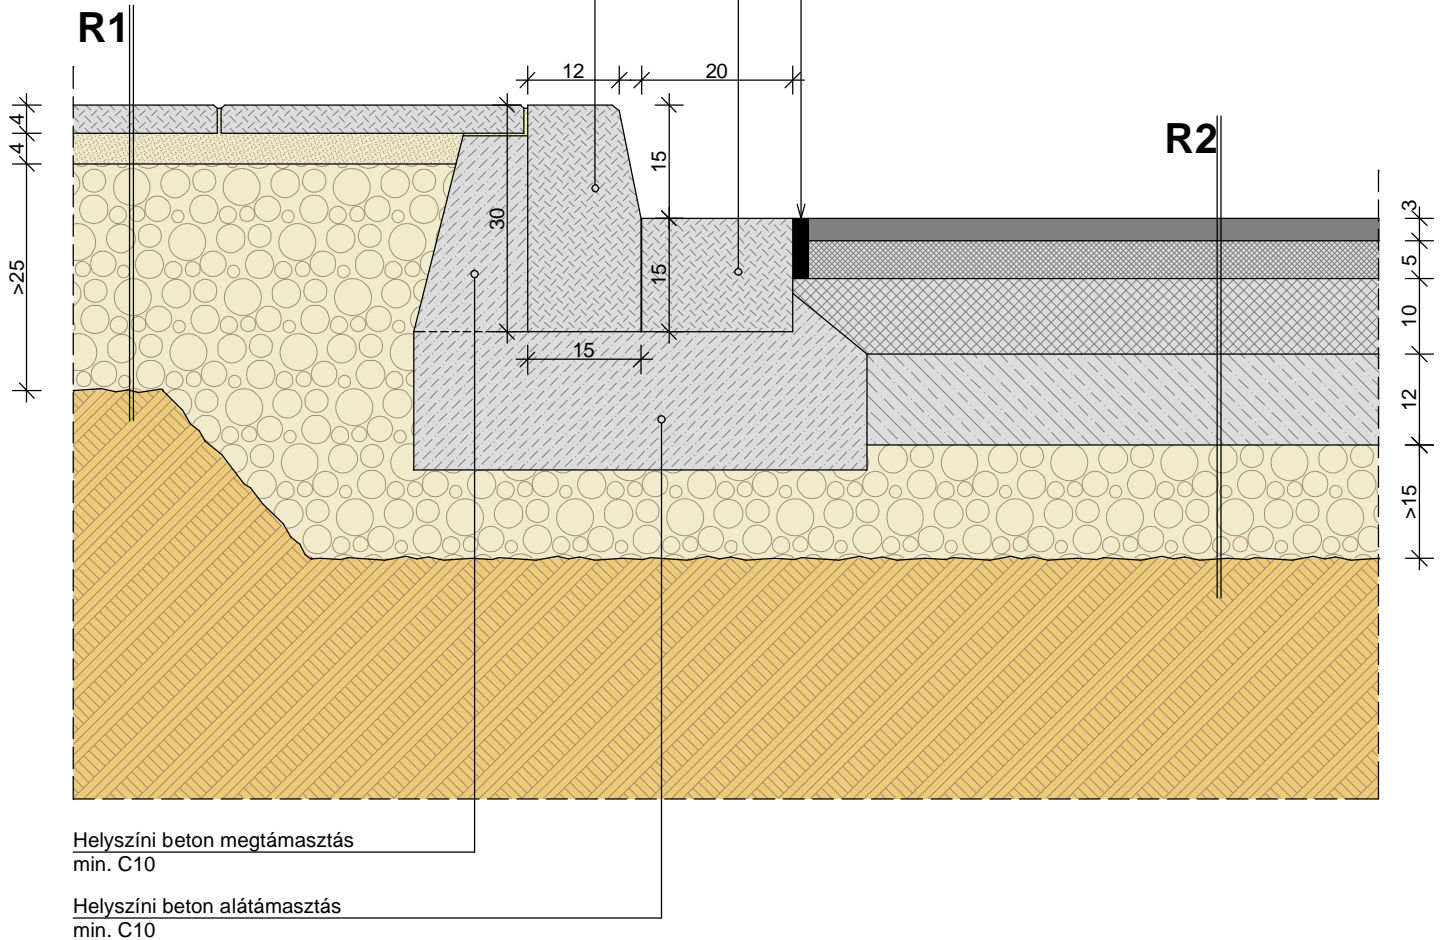

A bemutatott rajz a szerkezeti kialakítás egy lehetséges változatát ábrázolja. A tervezett szerkezeteket minden esetben méretezendők, kialakításuk a vonatkozó előírásoknak és követelményeknek (tartószerkezeti, energetikai, akusztikai, stb.) megfelelő legyen!

RAJZSZÁM. B-04	LÉPTÉK: M=1:10	DÁTUM: 2007. április	KIEMELT SZEGÉLY TÉRKŐ BURKOLATÚ JÁRDA ÉS ASZFALT BURKOLATÚ ÚTTEST KÖZÖTT
--------------------------	--------------------------	--------------------------------	---