


R1 6 cm LEIER Flora térburkoló kő 16x22x6
 4 cm Homokágy vagy zúzalék
 > 25 cm Tömörített kavics feltöltés
 tartó, szűrő és fagyvédő réteg

R2 8 cm LEIER Solido 8 térburkoló kő 16,5x20x8
 5 cm Cemenhabarcs
 10 cm Vasalt beton útpálya
 >25 cm Tömörített kavics feltöltés
 tartó, szűrő és fagyvédő réteg

LEIER Quartz "K" szegélykő 25x25x15/10

Helyszíni beton alátámasztás
 min. C10

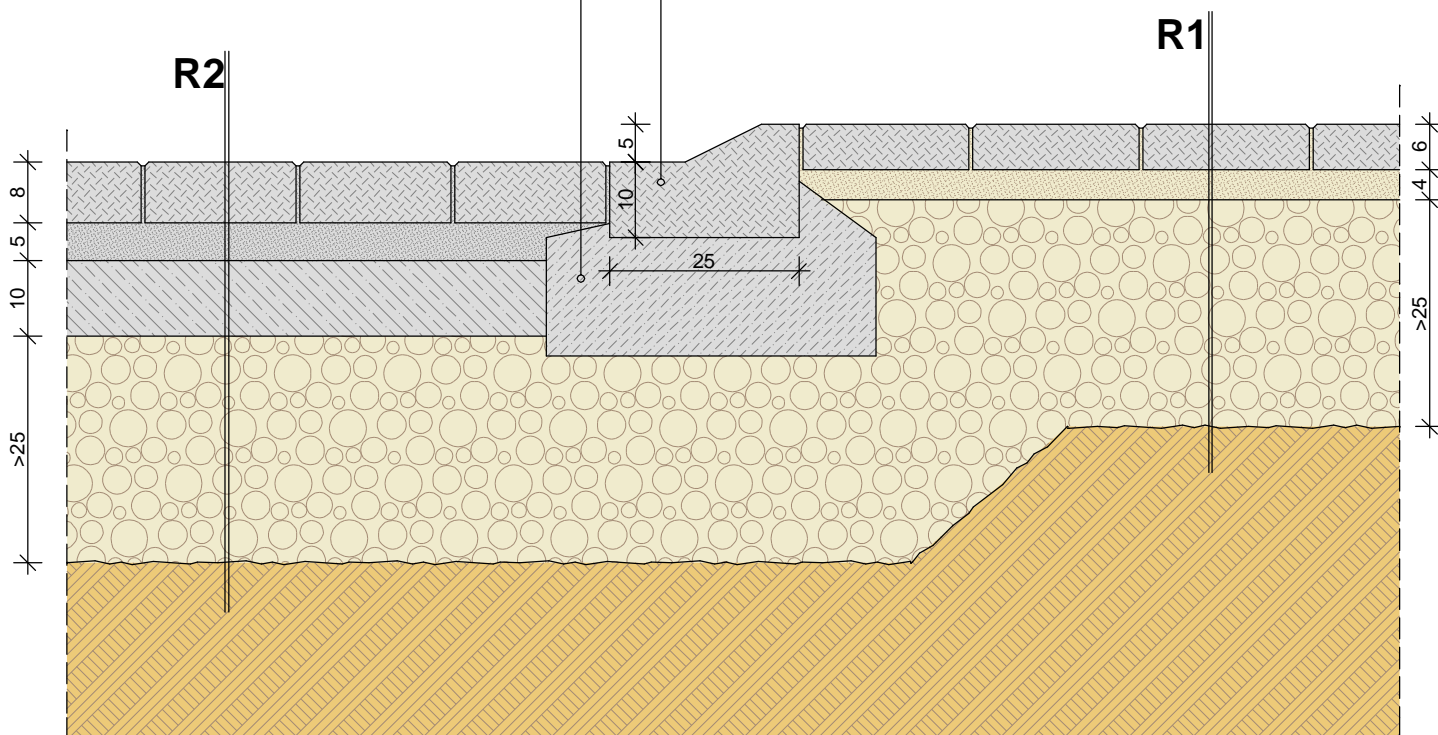

A bemutatott rajz a szerkezeti kialakítás egy lehetséges változatát ábázolja. A tervezett szerkezeteket minden esetben méretezendők, kialakításuk a vonatkozó előírásoknak és követelményeknek (tartószerkezeti, energetikai, akusztikai, stb.) megfelelő legyen!

RAJZSZÁM.

B-05

LÉPTÉK:

M=1:10

DÁTUM:

2007. április

KIEMELT SZEGÉLY

"K" SZEGÉLYKŐVEL, TÉRKŐ BURKOLATÚ JÁRDA
 ÉS TÉRKŐ BURKOLATÚ ÚTTEST KÖZÖTT