


- R1** 3,8 cm LEIER Euoline felületkezelte járólap 40x40x3.8 szemcseszórt felülettel; egy, saroknál két oldalon élkezelve
 4 cm Homokágy vagy zúzalék
 > 25 cm Tömörített kavics feltöltés tartó, szűrő és fagyvédő réteg

LEIER Euoline mosott felületű járólap 40x40x3.8, egy, saroknál két oldalon élkezelve, habarcsba ragasztva

LEIER Euoline mosott felületű lábazati szegély 40x8x2 habarcsba ragasztva

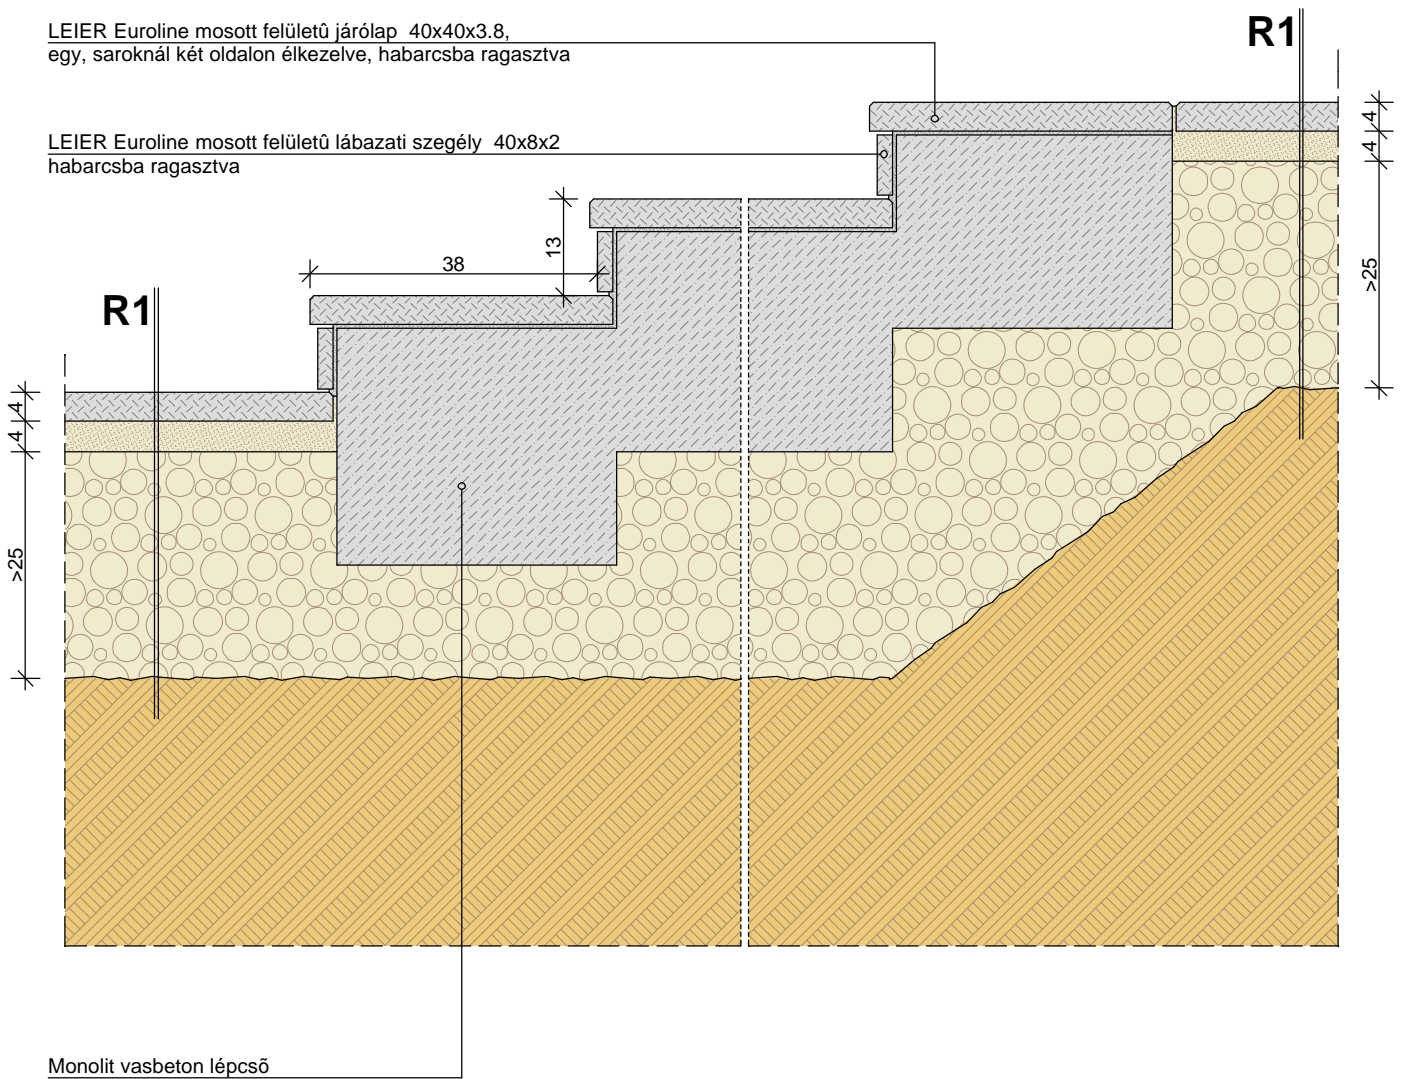

A bemutatott rajz a szerkezeti kialakítás egy lehetséges változatát ábázolja. A tervezett szerkezeteket minden esetben méretezendők, kialakításuk a vonatkozó előírásoknak és követelményeknek (tartószerkezeti, energetikai, akusztikai, stb.) megfelelő legyen!

RAJZSZÁM.

B-07-b

LÉPTÉK:

M=1:10

DÁTUM:

2007. április

TEREPLÉPCSŐ KIALAKÍTÁSA

KERTI BURKOLÓLAPPAL