



Tetőre merőleges nézet

A-A metszet
1:5

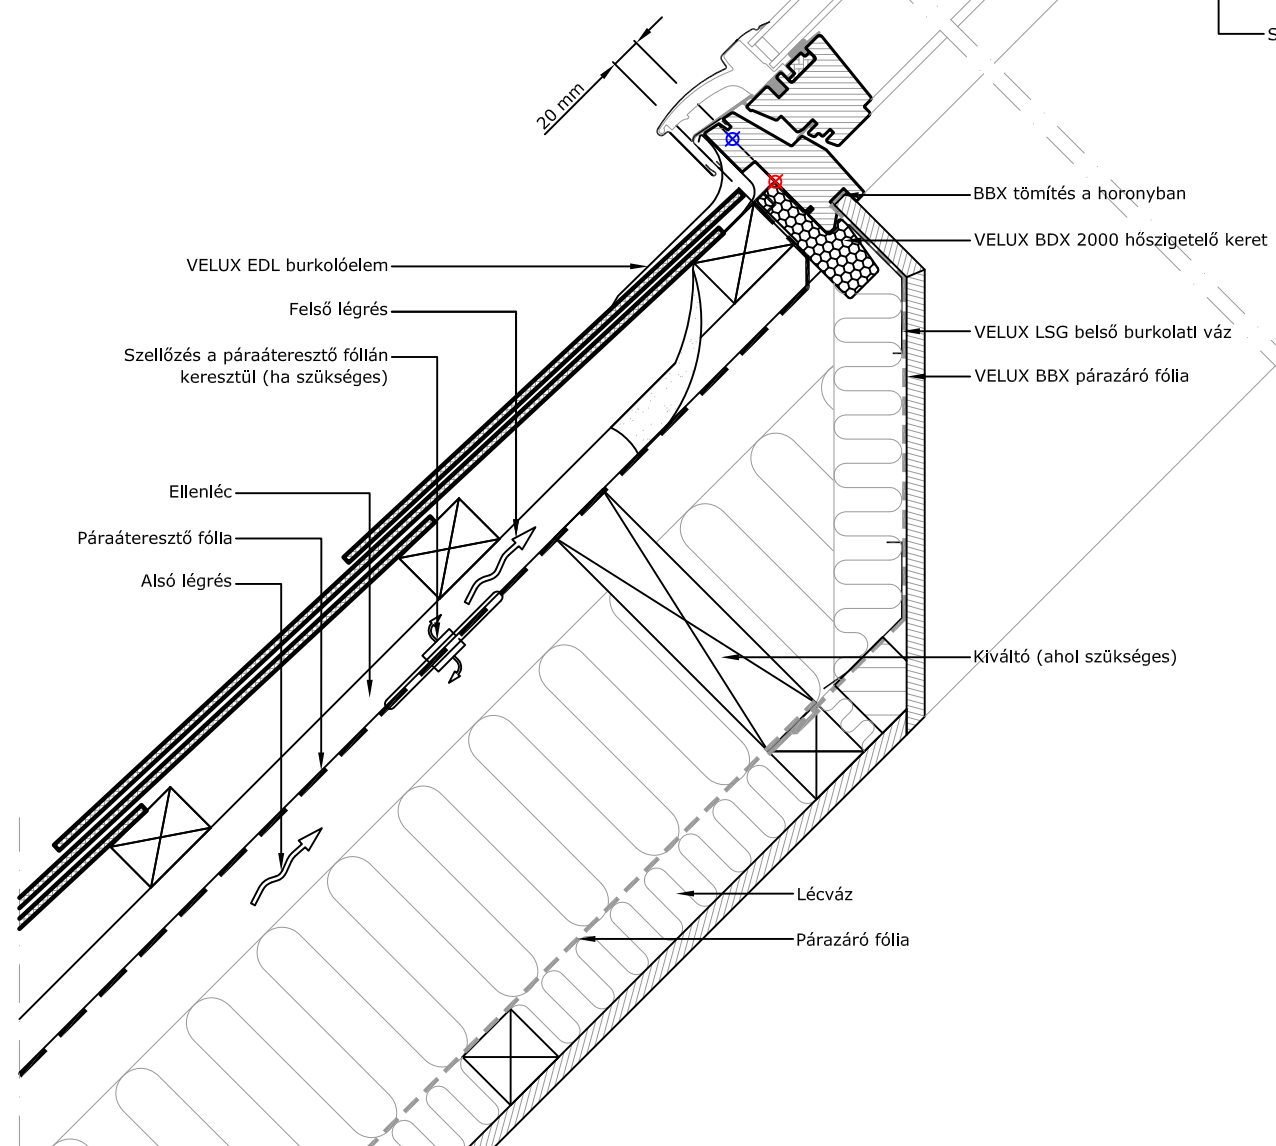

1:2.5

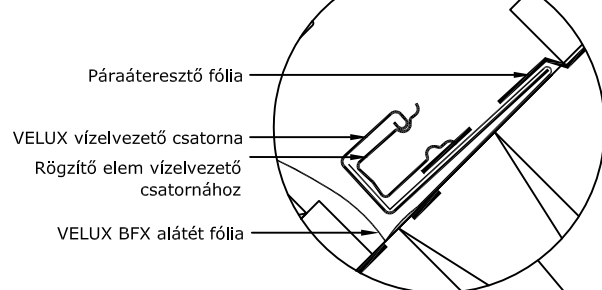


Páraáteresztő fólia
VELUX vízvezető csatorna
Rögztítő elem vízvezető csatornához
VELUX BFX alátét fólia

VELUX BFX alátét fólia
VELUX EDL burkolókeret

60-100 mm
25 mm


Páraáteresztő fólia

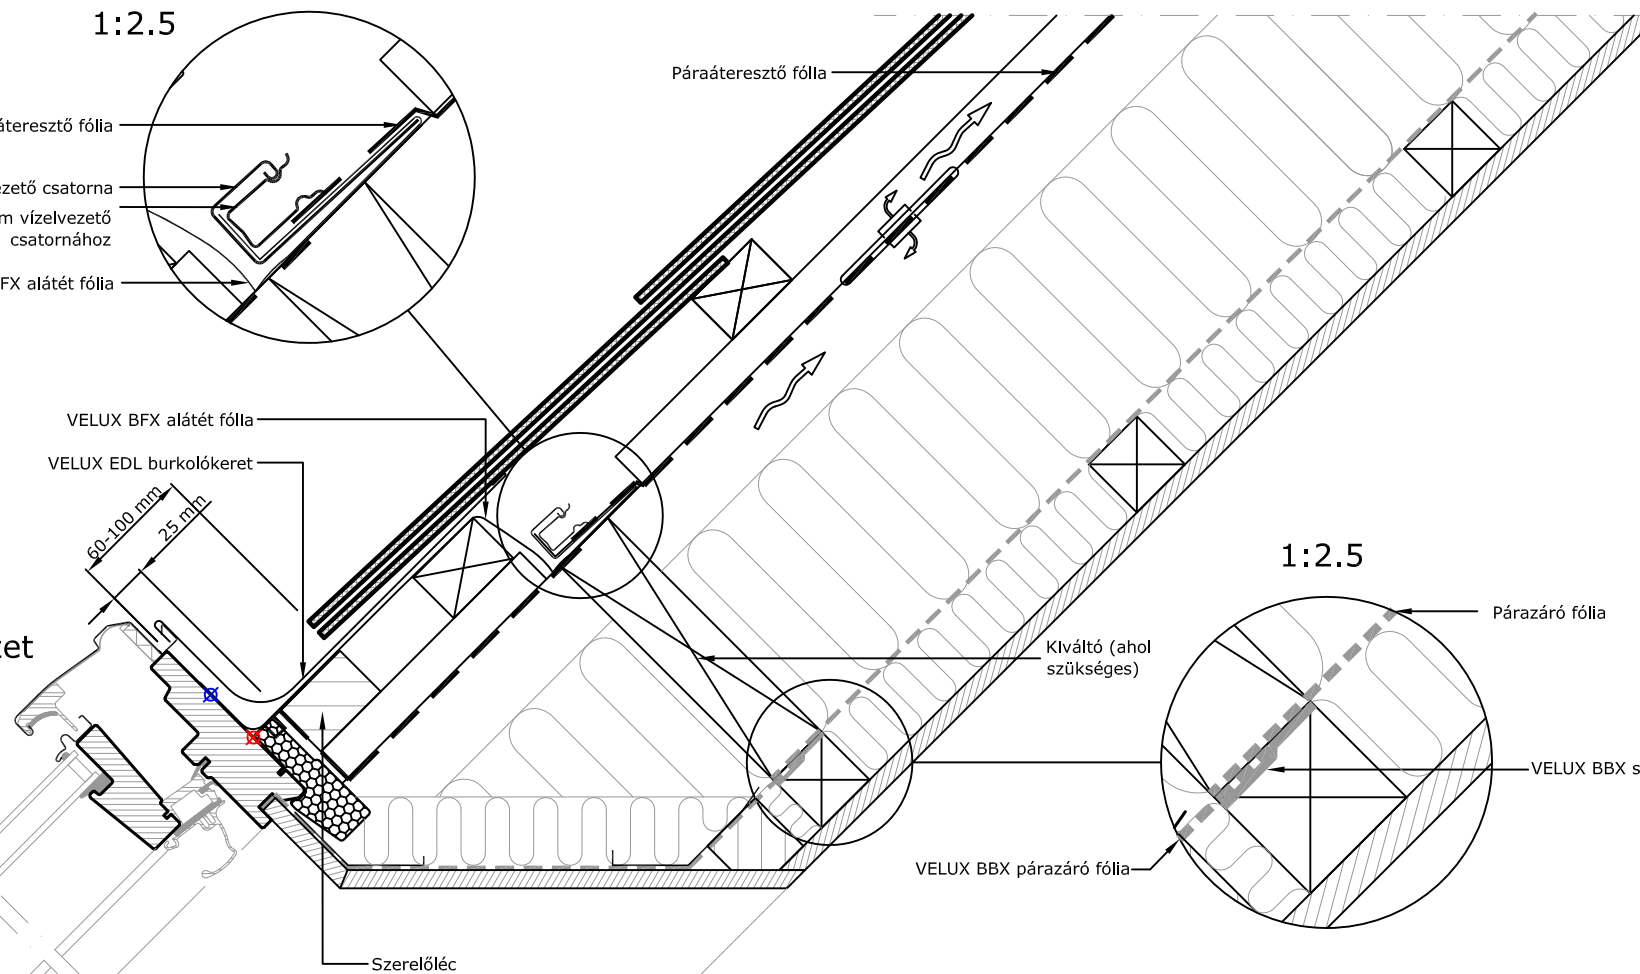

Kiváltó (ahol szükséges)

VELUX BBX párazáró fólia


1:2.5

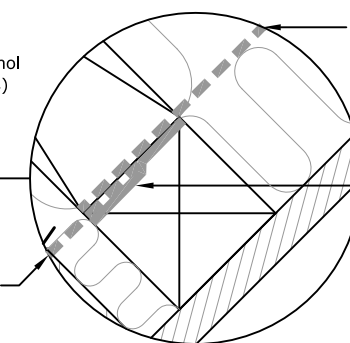


Párazáró fólia

VELUX BBX szalaggal ragasztott kapcsolat

B-B metszet
1:5

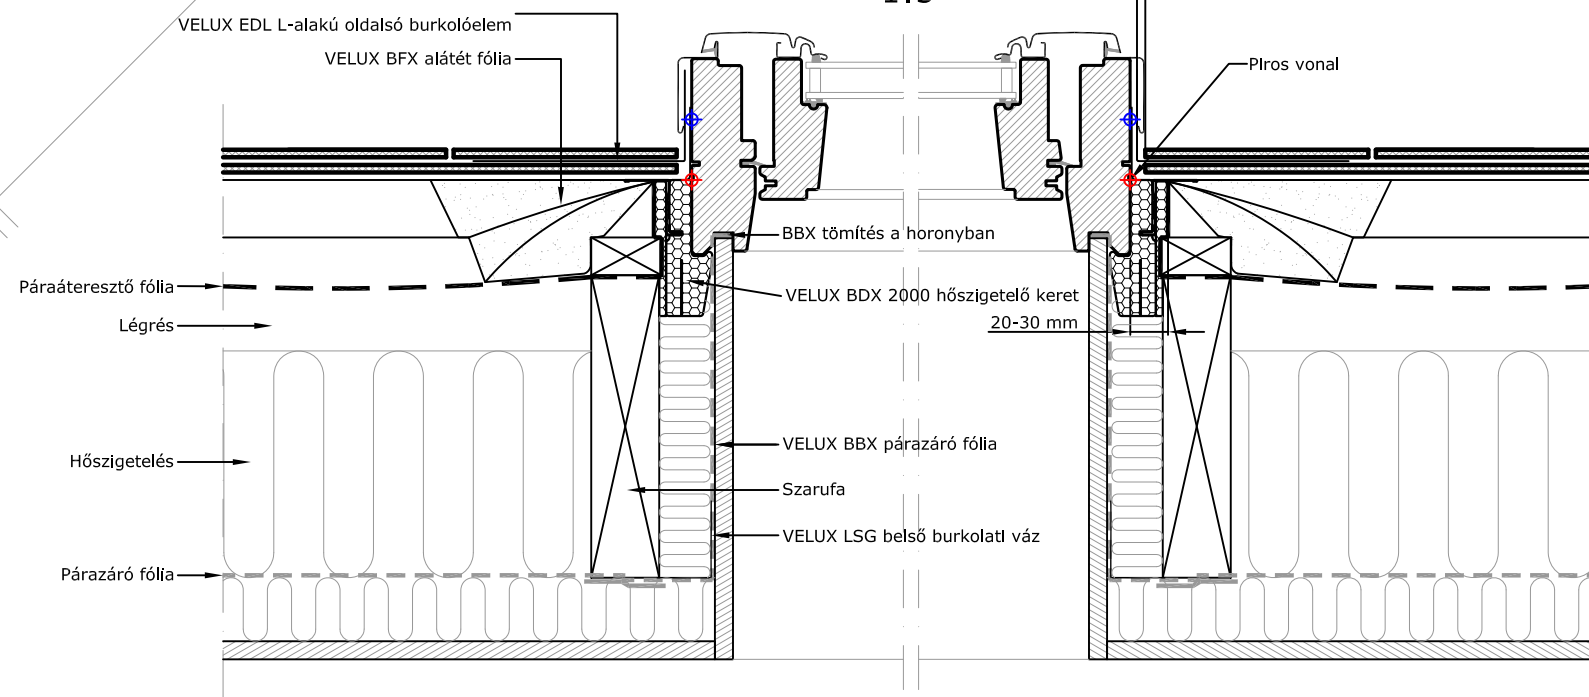

VELUX termékek:

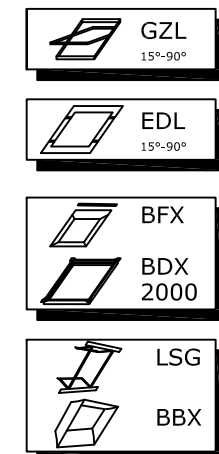

Tetőfedés:



© VELUX GROUP ® VELUX GROUP VELUX és VELUX logó bejegyzett védjegyek



VELUX Magyarország Kft.
H-1031 Budapest, Zsófia utca 1-3.

Megjegyzés:
VELUX tetőablakok, burkolókeretek és beépítőtermékek szerelésekor be kell tartani a gyártói utasításokat és a hatályos építészeti és tűzvédelmi előírásokat.

VELUX GZL típusú tetőtéri ablak max 8 mm profilmagasságú pala fedésbe építve VELUX BDX 2000 hőszigetelő keret csomag (Tartalmazza a BFX alátétfólia csomagot) VELUX EDL burkolókeret VELUX LS- belső burkolat csomag, tartalmazza a BBX párafékező fóliát	Dátum 26.11.12	Fájl neve EDL+GZL-XXX-0214_HU.DWG	Rajz száma: 1/1
Minden méret mm-ben van megadva	SCo		