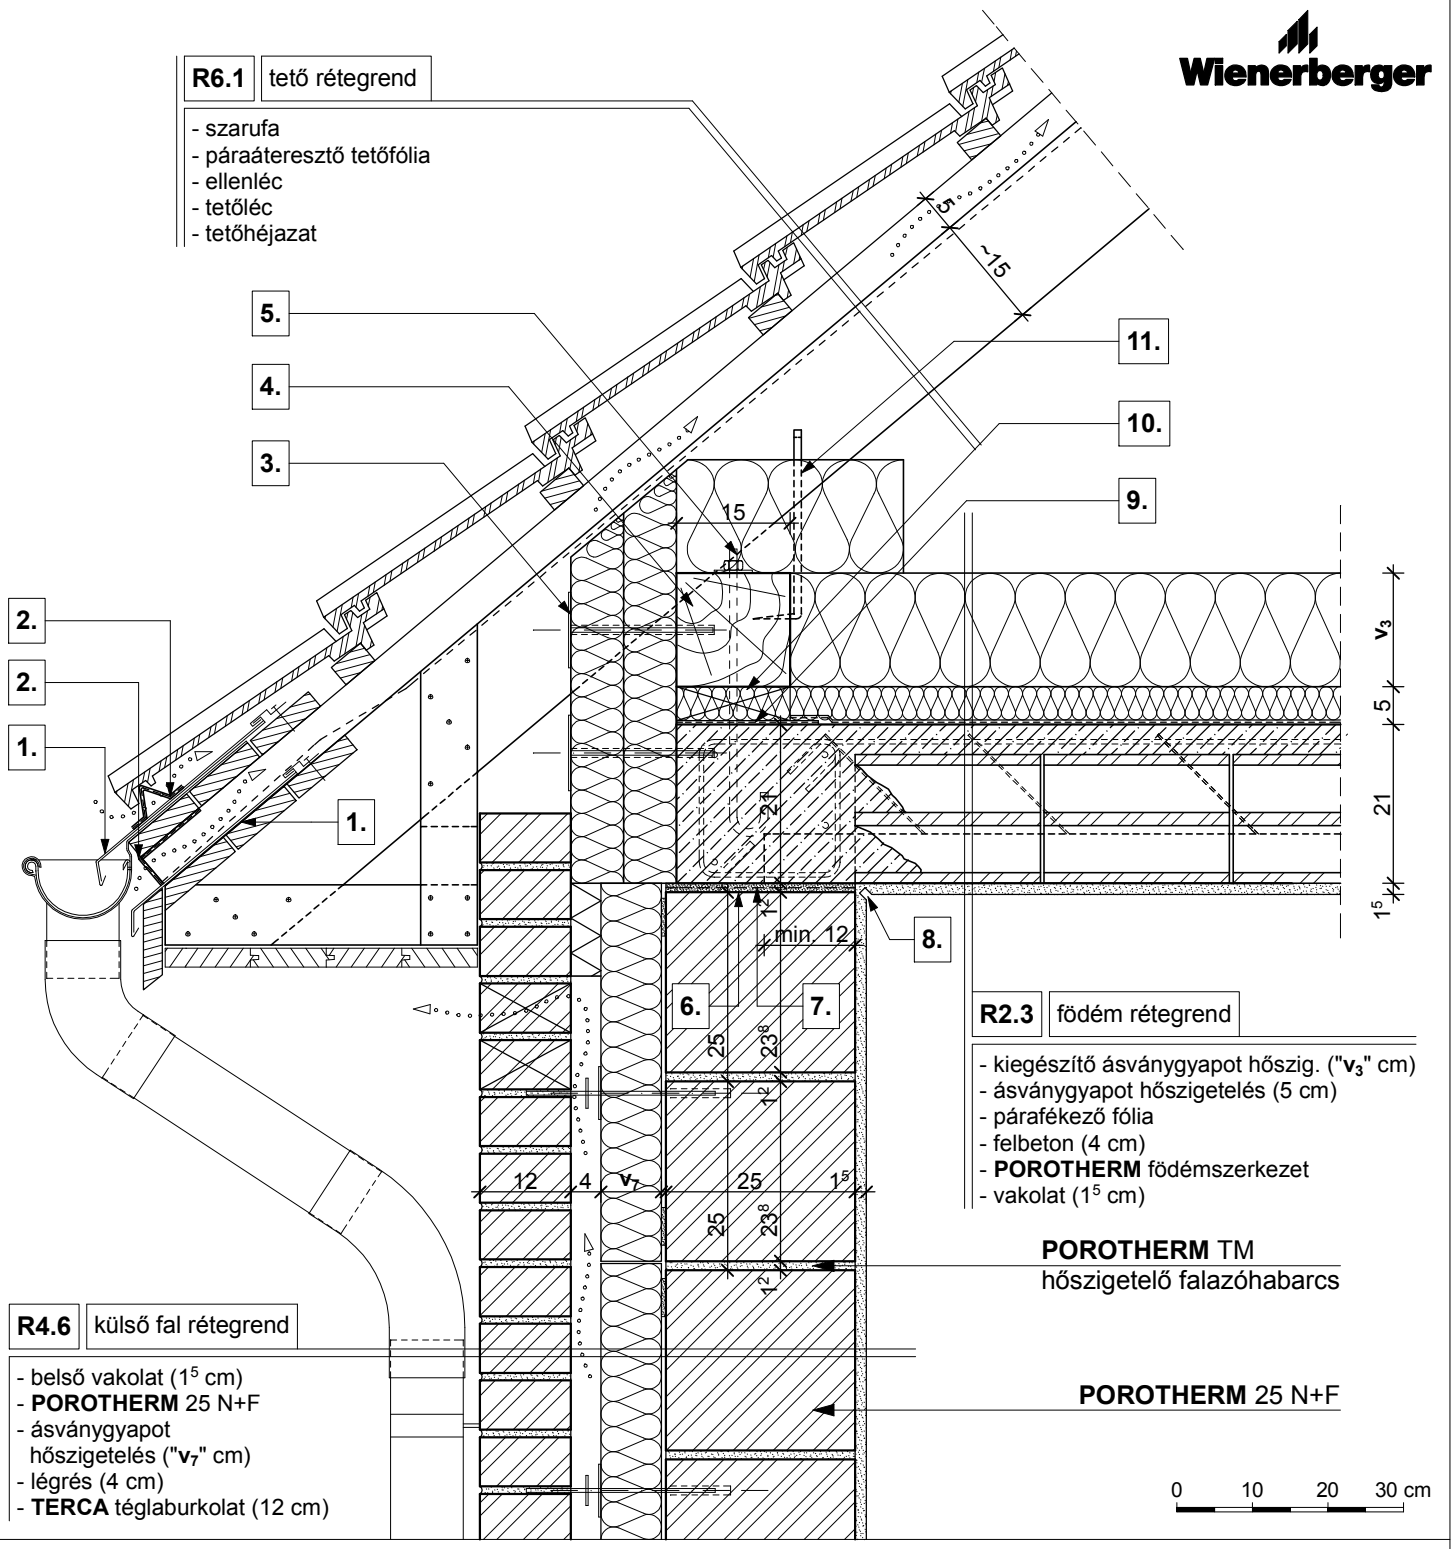


1.	cseppentőbádogozás végigfutó merevítéssel	**5.**	tőcsavar	**9.**	bitumenes lemez
2.	horganyzott acél rovarháló vagy perforált szalag	**6.**	technológiai habarcskiegyenlítés	**10.**	20/15/5 pallóalátét, a talpszelemen rögzítési pontjainál, ~1,0 m-enként
3.	rögzítő tárcsa	**7.**	bitumenes lemez	**11.**	ácskapocs rögzítés vagy szegező lemez
4.	15/15 talpszelemen, statikai méretezés szerint	**8.**	vakolati dilatáció		

5. Magastető - tetőtérbeépítés nélkül	**PTH 25 N+F + téglaburkolat**	**M 1:10**	**5.1.6.**