
**R6.3** tető rétegrend

- belső vakolat ponthegesztett tűzihorganyzott fém rabichálóval ($1^5$ cm)
- háromrétegű hőszigetelő építőlap, ásványgyapot maggal ("$v_{8b}$" cm)
- párafékező fólia
- lécváz, közte ásványgyapot hőszig. ("$v_{8k1}$" cm)
- szarufa, közte ásványgyapot hőszig. ("$v_{8k2}$" cm)
- páraáteresztő tetőfólia
- ellenléc
- tetőléc
- tetőhéjazat

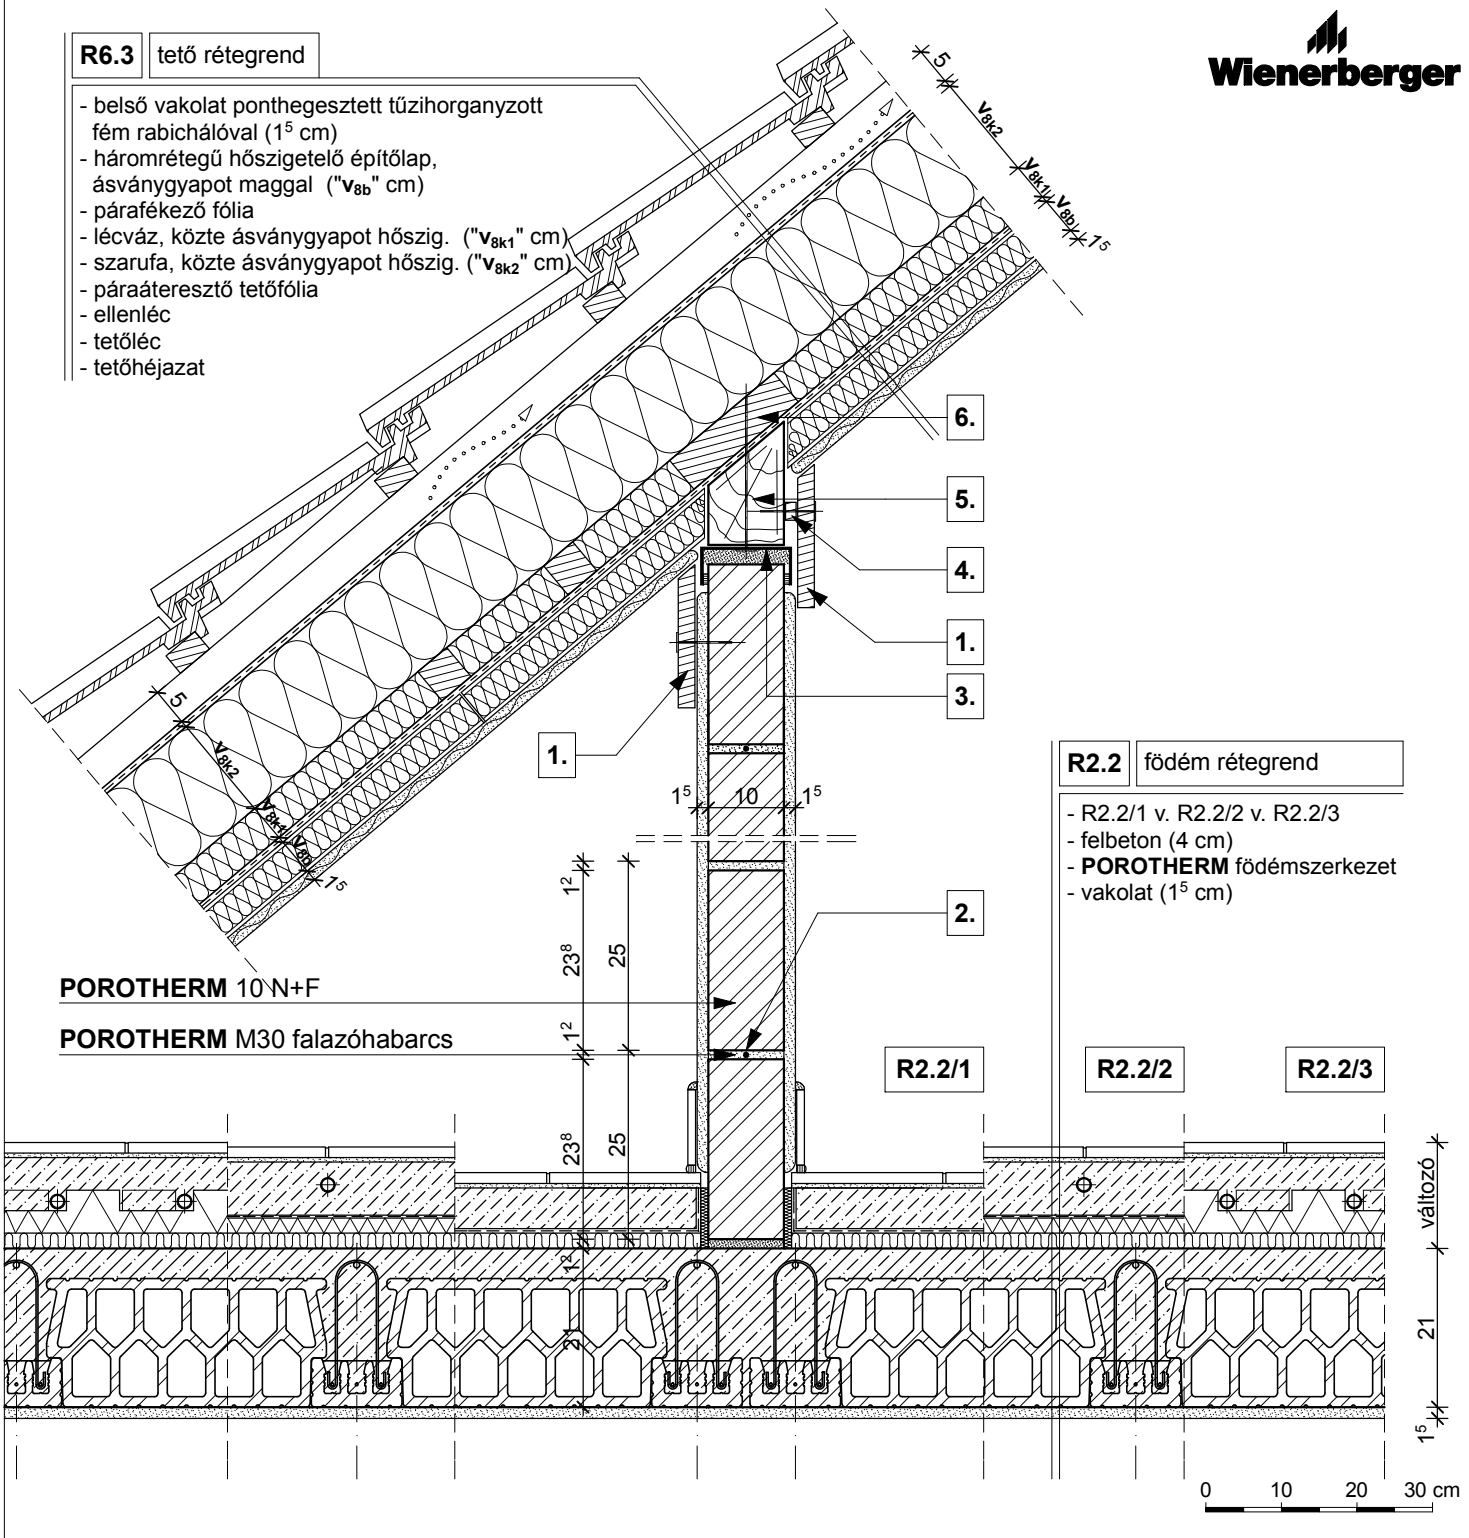


**R2.2** födém rétegrend

- R2.2/1 v. R2.2/2 v. R2.2/3
- felbeton (4 cm)
- **POROTHERM** födémszerkezet
- vakolat ($1^5$ cm)

**R2.2** padlóburkolat (változatai):

**R2.2/1**

- kerámia/parketta padlóburkolat
- ragasztó és padlókiegyenlítés
- aljzatbeton (min. 4 cm)
- technológiai szigetelés
- lépéshangszigetelés

**R2.2/2**

- kerámia padlóburkolat
- flexibilis ragasztó
- fűtőbeton (~ 7 cm)
- technológiai szigetelés
- PE hab + hőtükör (2 cm)
- lépéshangszigetelés

**R2.2/3**

- kerámia padlóburkolat
- flexibilis ragasztó
- fűtőbeton (~ 5 cm)
- "pogácsás" expandált formahabosított polisztirolhab hőszigetelés (7 cm)
- lépéshangszigetelés

**1.** takaróprofil

**2.** $\phi$ 2,8 mm lágyvas huzal merevítés minden második sorban

**3.** fém rögzítő profil, a válaszfalhoz rugalmas kitöltéssel csatlakozva

**4.** faléc távtartó

**5.** pallóalátéthez erősített fabetét

**6.** 18/5 pallóalátét, a szarufa alsó síkjára rögzítve

**Megjegyzés:**
szaruzat síkjára merőleges válaszfal csatlakozása a szarufához

| 5. Magastető - tetőtérbeépítés esetén | PTH 10 N+F | M 1:10 | 5.2.17. |
|---|---|---|---|