



Tetőre merőleges nézet

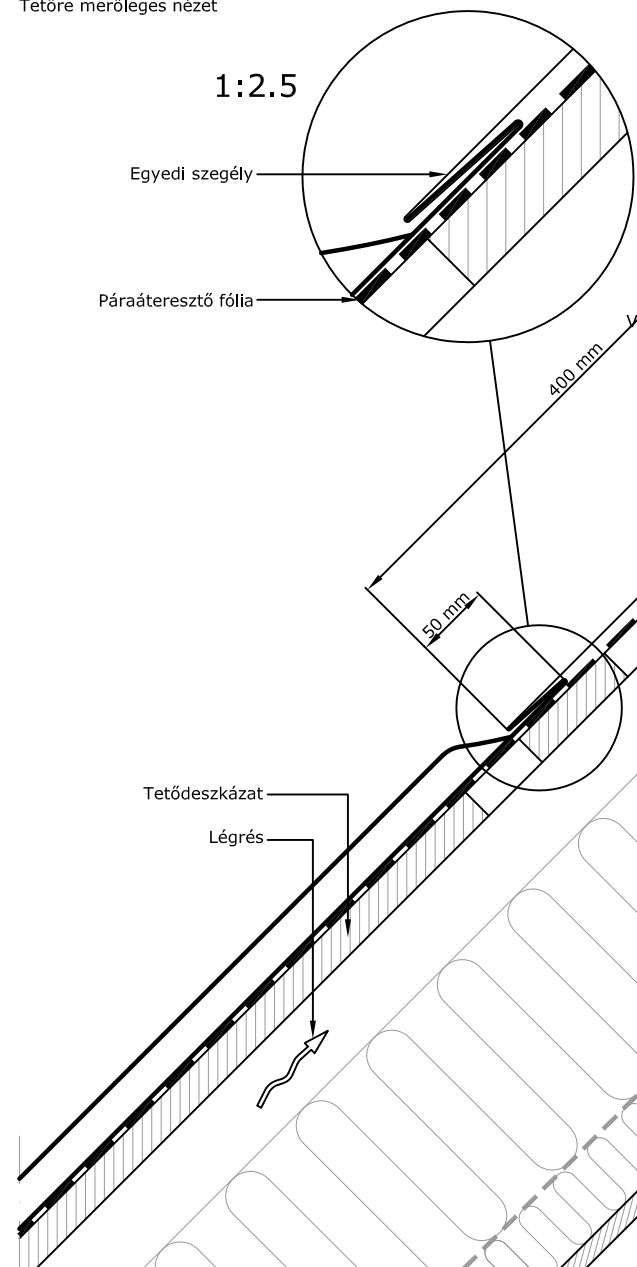

A-A metszet 1:5

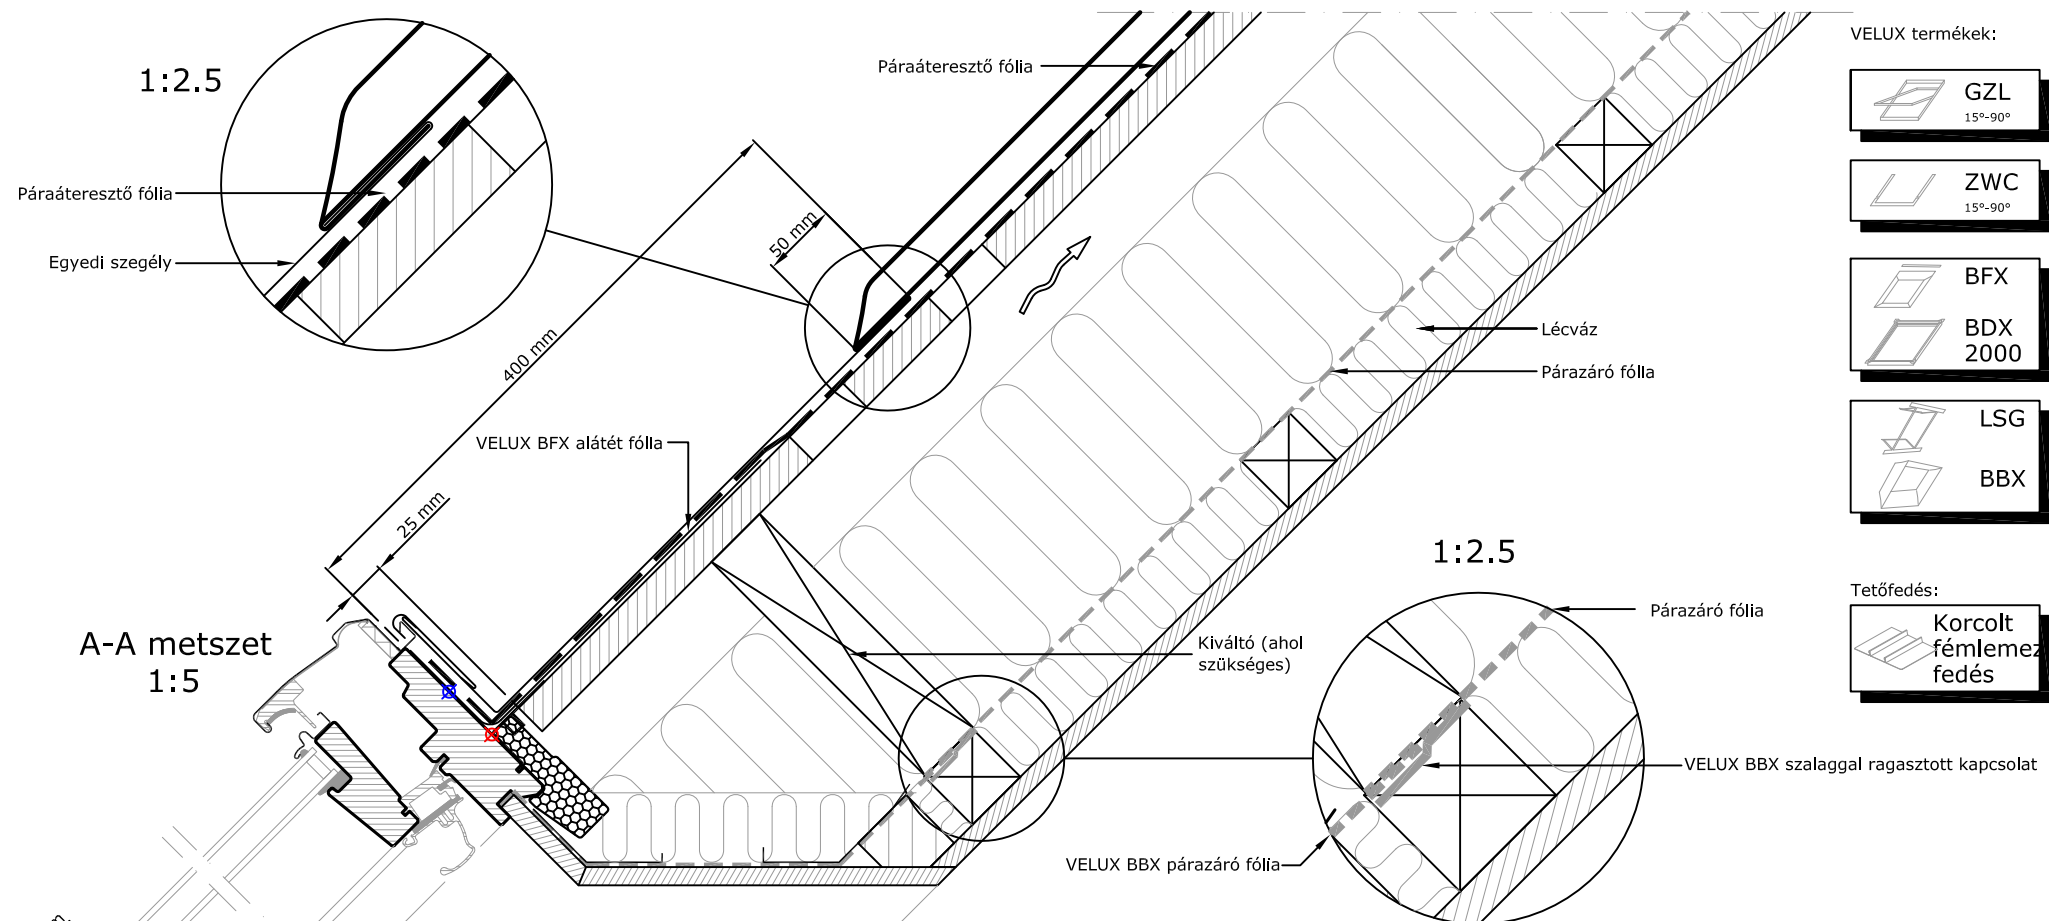

B-B metszet 1:5

VELUX termékek:

- GZL  
15°-90°
- ZWC  
15°-90°
- BFX
- BDX  
2000
- LSG
- BBX

Tetőfedés:

- Korcolt  
fémlemez  
fedés

1:2.5

1:2.5

1:2.5

© VELUX GROUP ® VELUX GROUP VELUX és VELUX logó bejegyzett védjegyek



**VELUX Magyarország Kft.**  
H-1031 Budapest, Zsófia utca 1-3.

Megjegyzés:  
VELUX tetőablakok, burkolókeretek és beépítőtermékek szerelésakor be kell tartani a gyártói utasításokat, a hatályos építészeti és tűzvédelmi előírásokat.

VELUX GZL típusú tetőtéri ablak, korcolt fémlemez fedésbe építve	<b>Dátum</b> 26.11.12	<b>Fájl neve</b>	<b>Rajz száma:</b>
VELUX BDX 2000 hőszigetelő keret csomag (Tartalmazza a BFX alátétfólia csomagot)	<b>Minden méret mm-ben van megadva</b>	ZWC+GZL-XXX-0214_HU.DWG	1/1
VELUX ZWC tetőtéri ablak alsó és oldalsó lemezek	<b>SCo</b>		
VELUX LS- belső burkolat csomag, tartalmazza a BBX párafékező fóliát			