



Tetőre merőleges nézet

A-A metszet
1:5

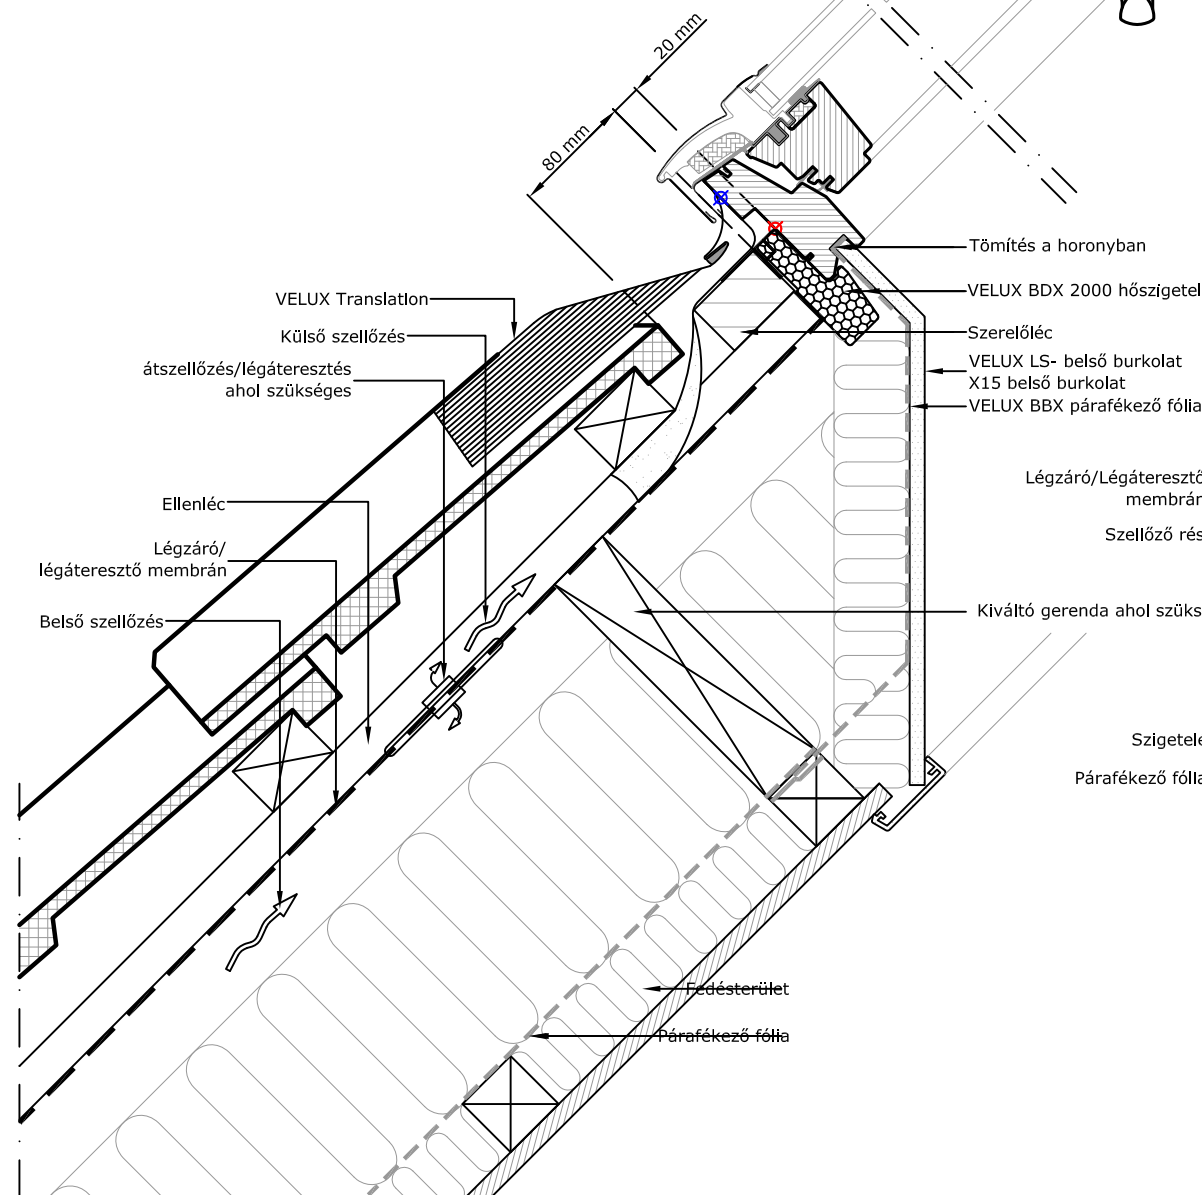

1:2.5


Légzáró/légáteresztő membrán
VELUX keresztirányú vízvezető csatorna
VELUX keresztirányú vízvezető csatorna rögzítő
VELUX BFX alátétfólia

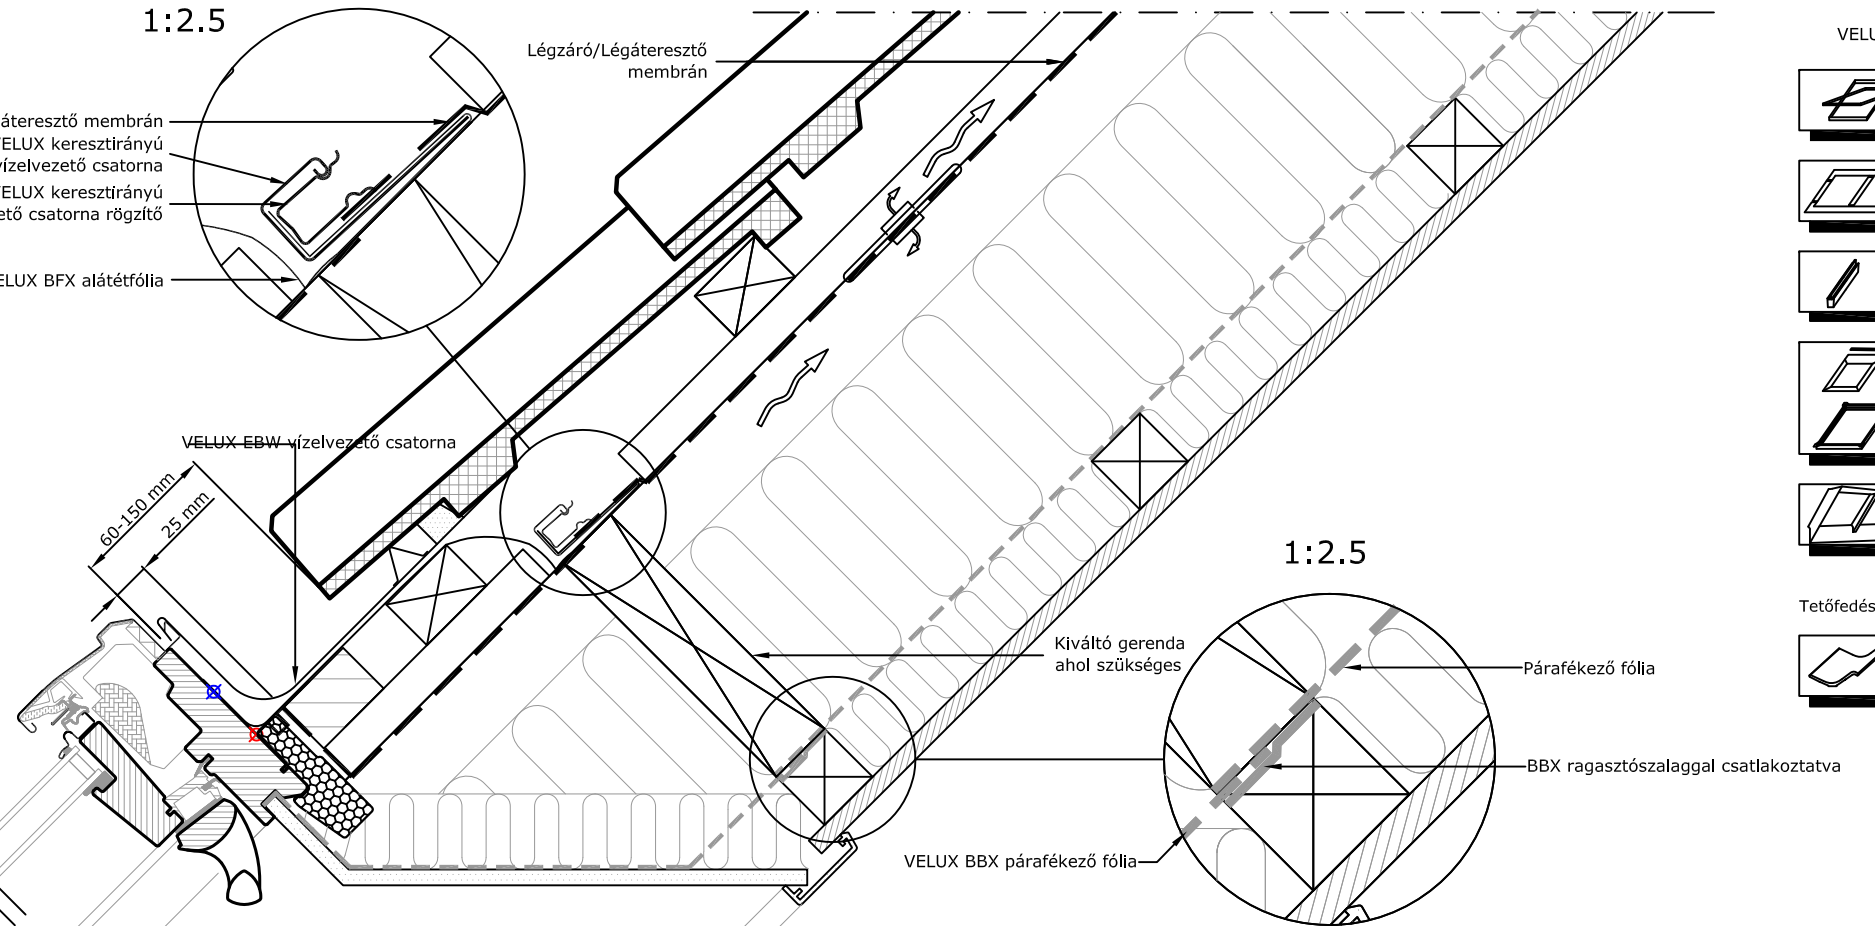

1:2.5

Légzáró/Légáteresztő membrán
Kiváltó gerenda ahol szükséges
Párafékező fólia
VELUX BFX alátétfólia
VELUX EBW vízvezető csatorna
VELUX BBX párafékező fólia
BBX ragasztószalaggal csatlakoztatva

B-B metszet
1:5

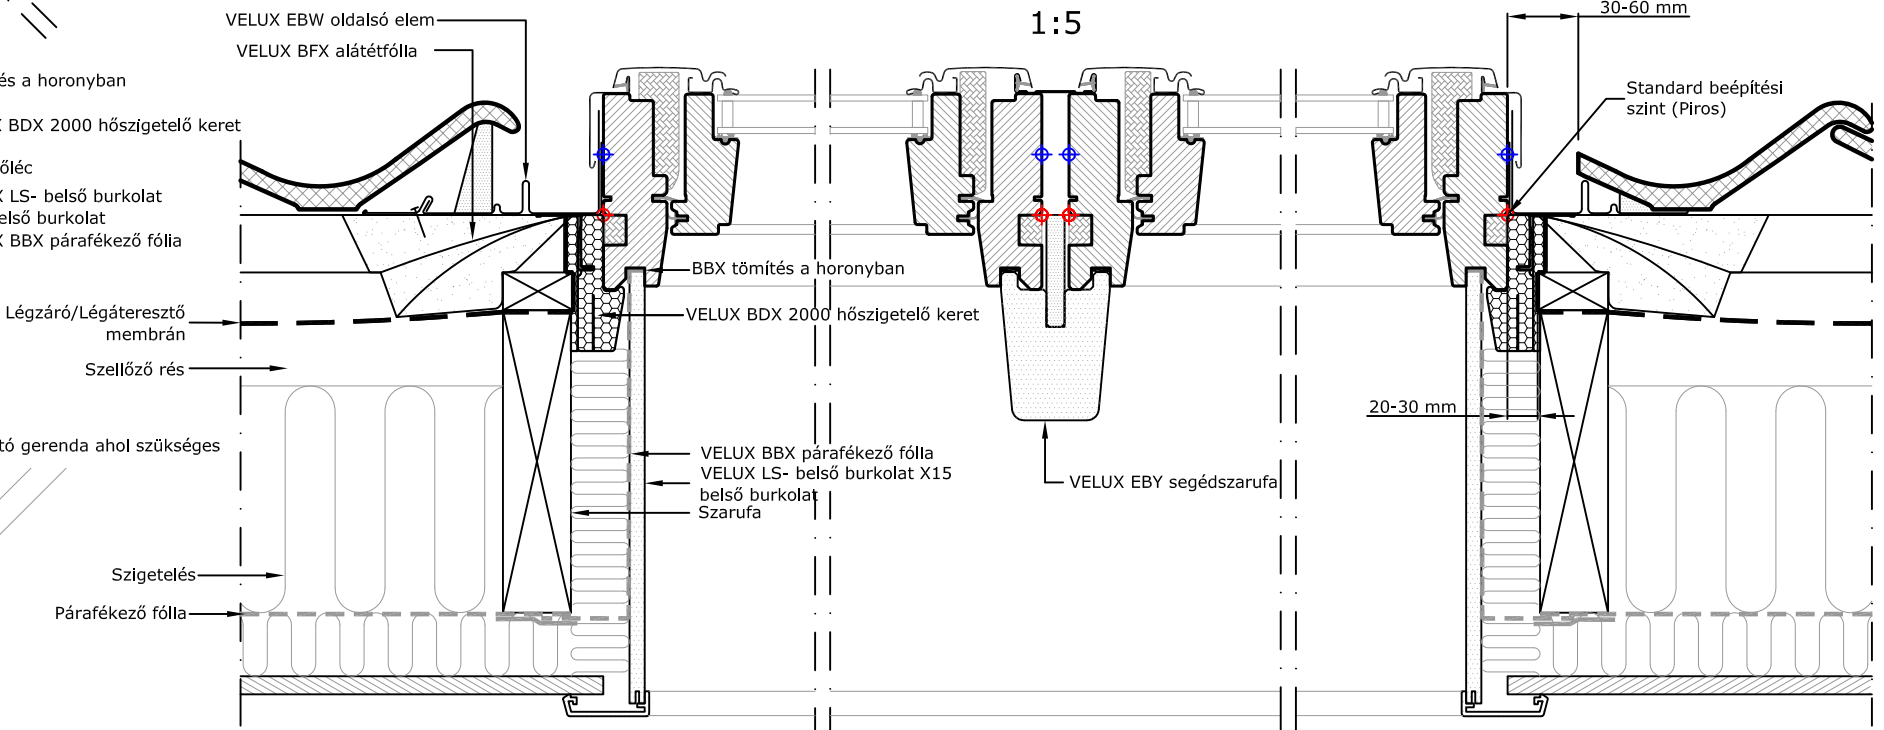

VELUX Termékek:

- GGL
15°-90°
- EBW
15°-90°
- EBY
25°-65°
- BFX
- BDX
2000
- LS- X15
BBX

Tetőfedések:

- Tetőcserép

© VELUX GROUP ® VELUX GROUP VELUX és VELUX logó bejegyzett védjegyek



VELUX Magyarország Kft.
H-1031 Budapest, Zsófia utca 1-3.

Jegyzet:
VELUX tetőablakok, burkolókeretek és beépítőtermékek szerelésekor be kell tartani a gyártói utasításokat és a hatályos építészeti és tűzvédelmi előírásokat.

VELUX GGL típusú tetőtér ablak nagy hullámmagasságú cserépfedésbe építve
VELUX BDX 2000 hőszigetelő keret csomag (Tartalmazza a BFX alátétfólia csomagot)
VELUX EBW burkolókeret
VELUX LS- belső burkolat X15 belső burkolat, párafékező fólia BBX

Dátum: 13.12.12	Fájl neve: EBW+GGL-153-1212_HU.DWG	Rajz száma: 1/1
Minden méret mm-ben van megadva		
Sc0		