

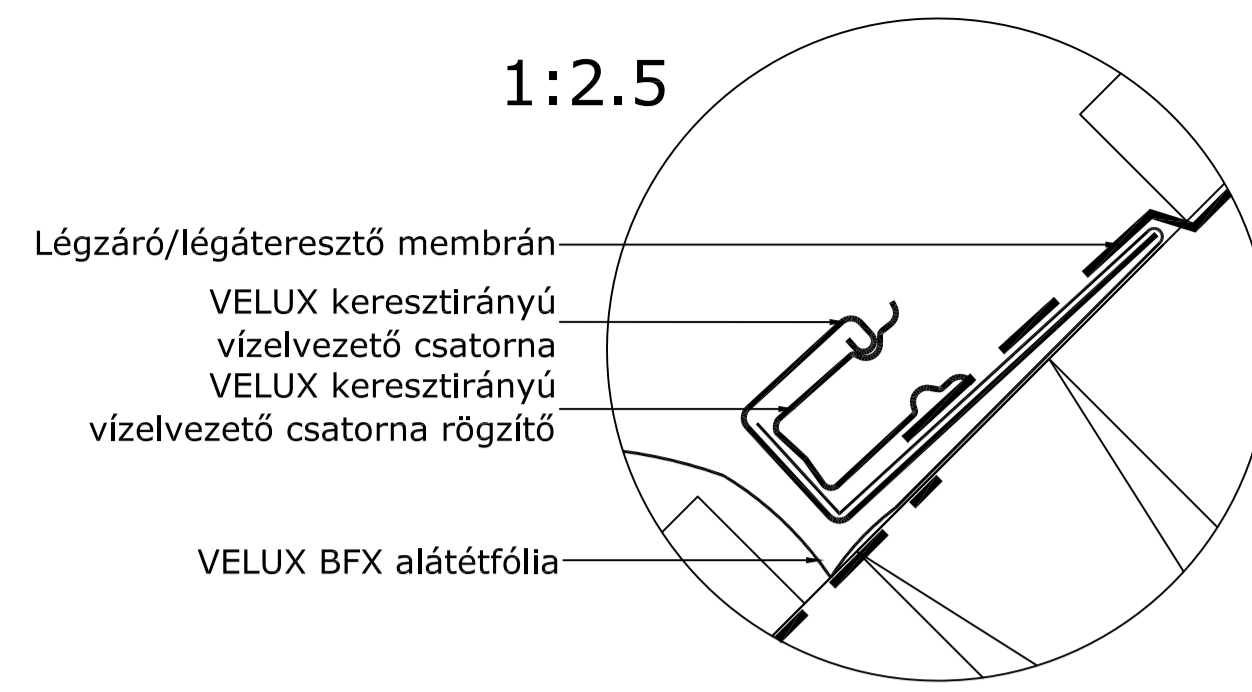



Tetőre merőleges nézet

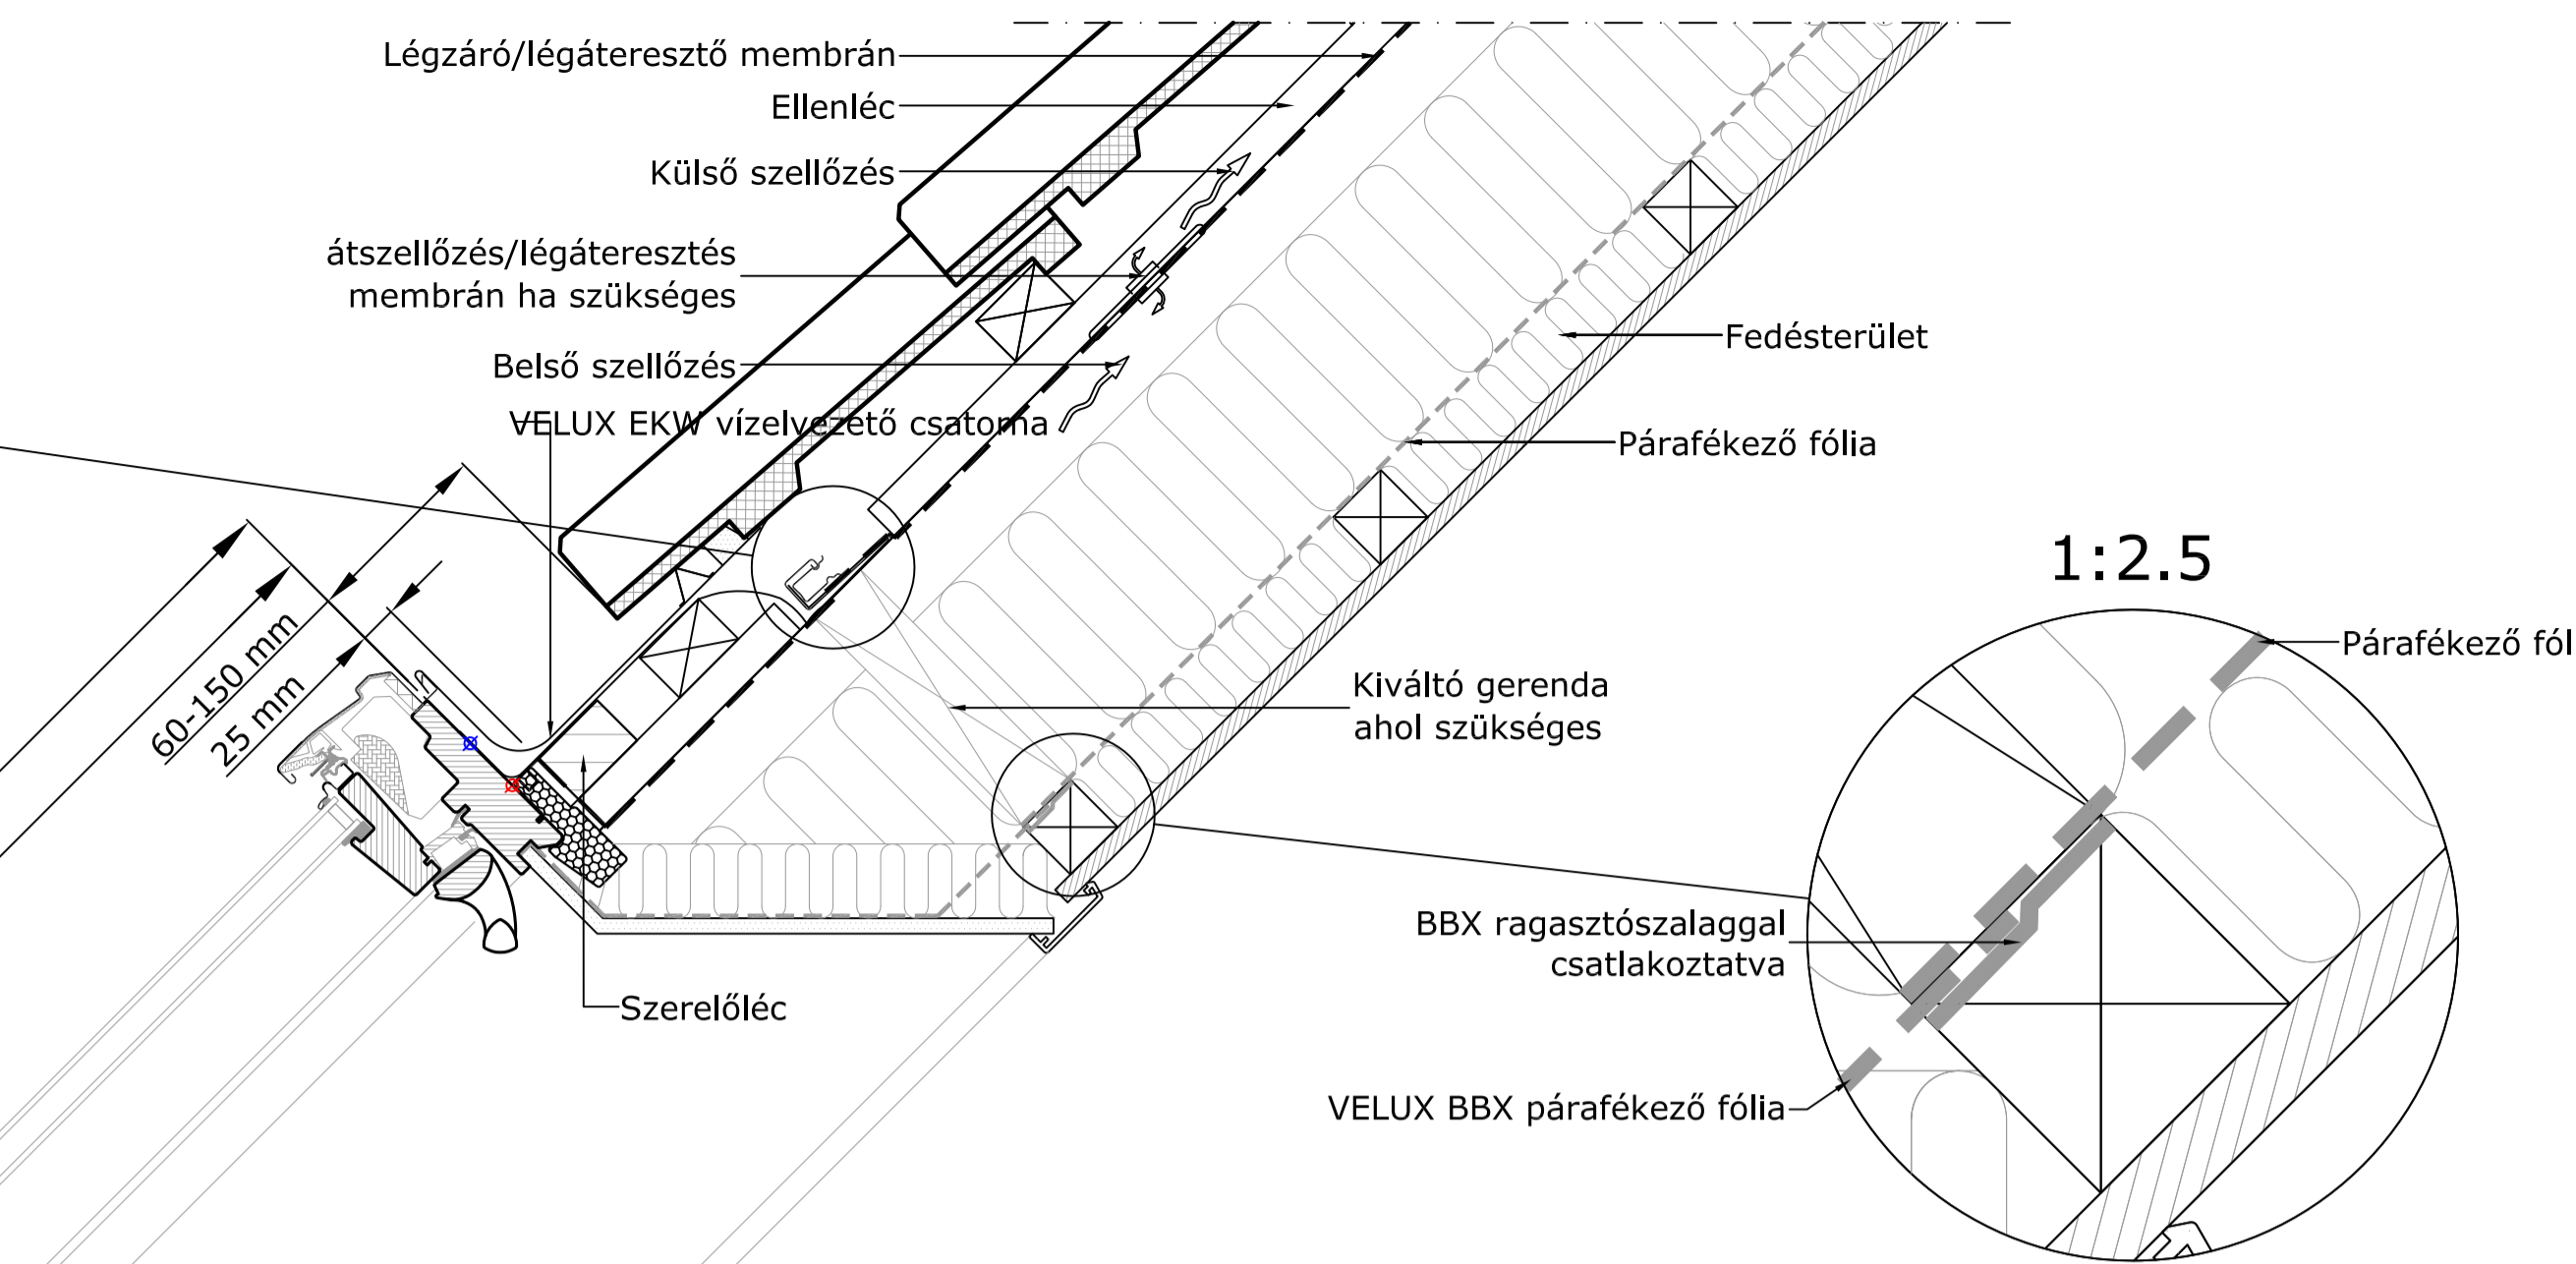


A-A metszet
1:10

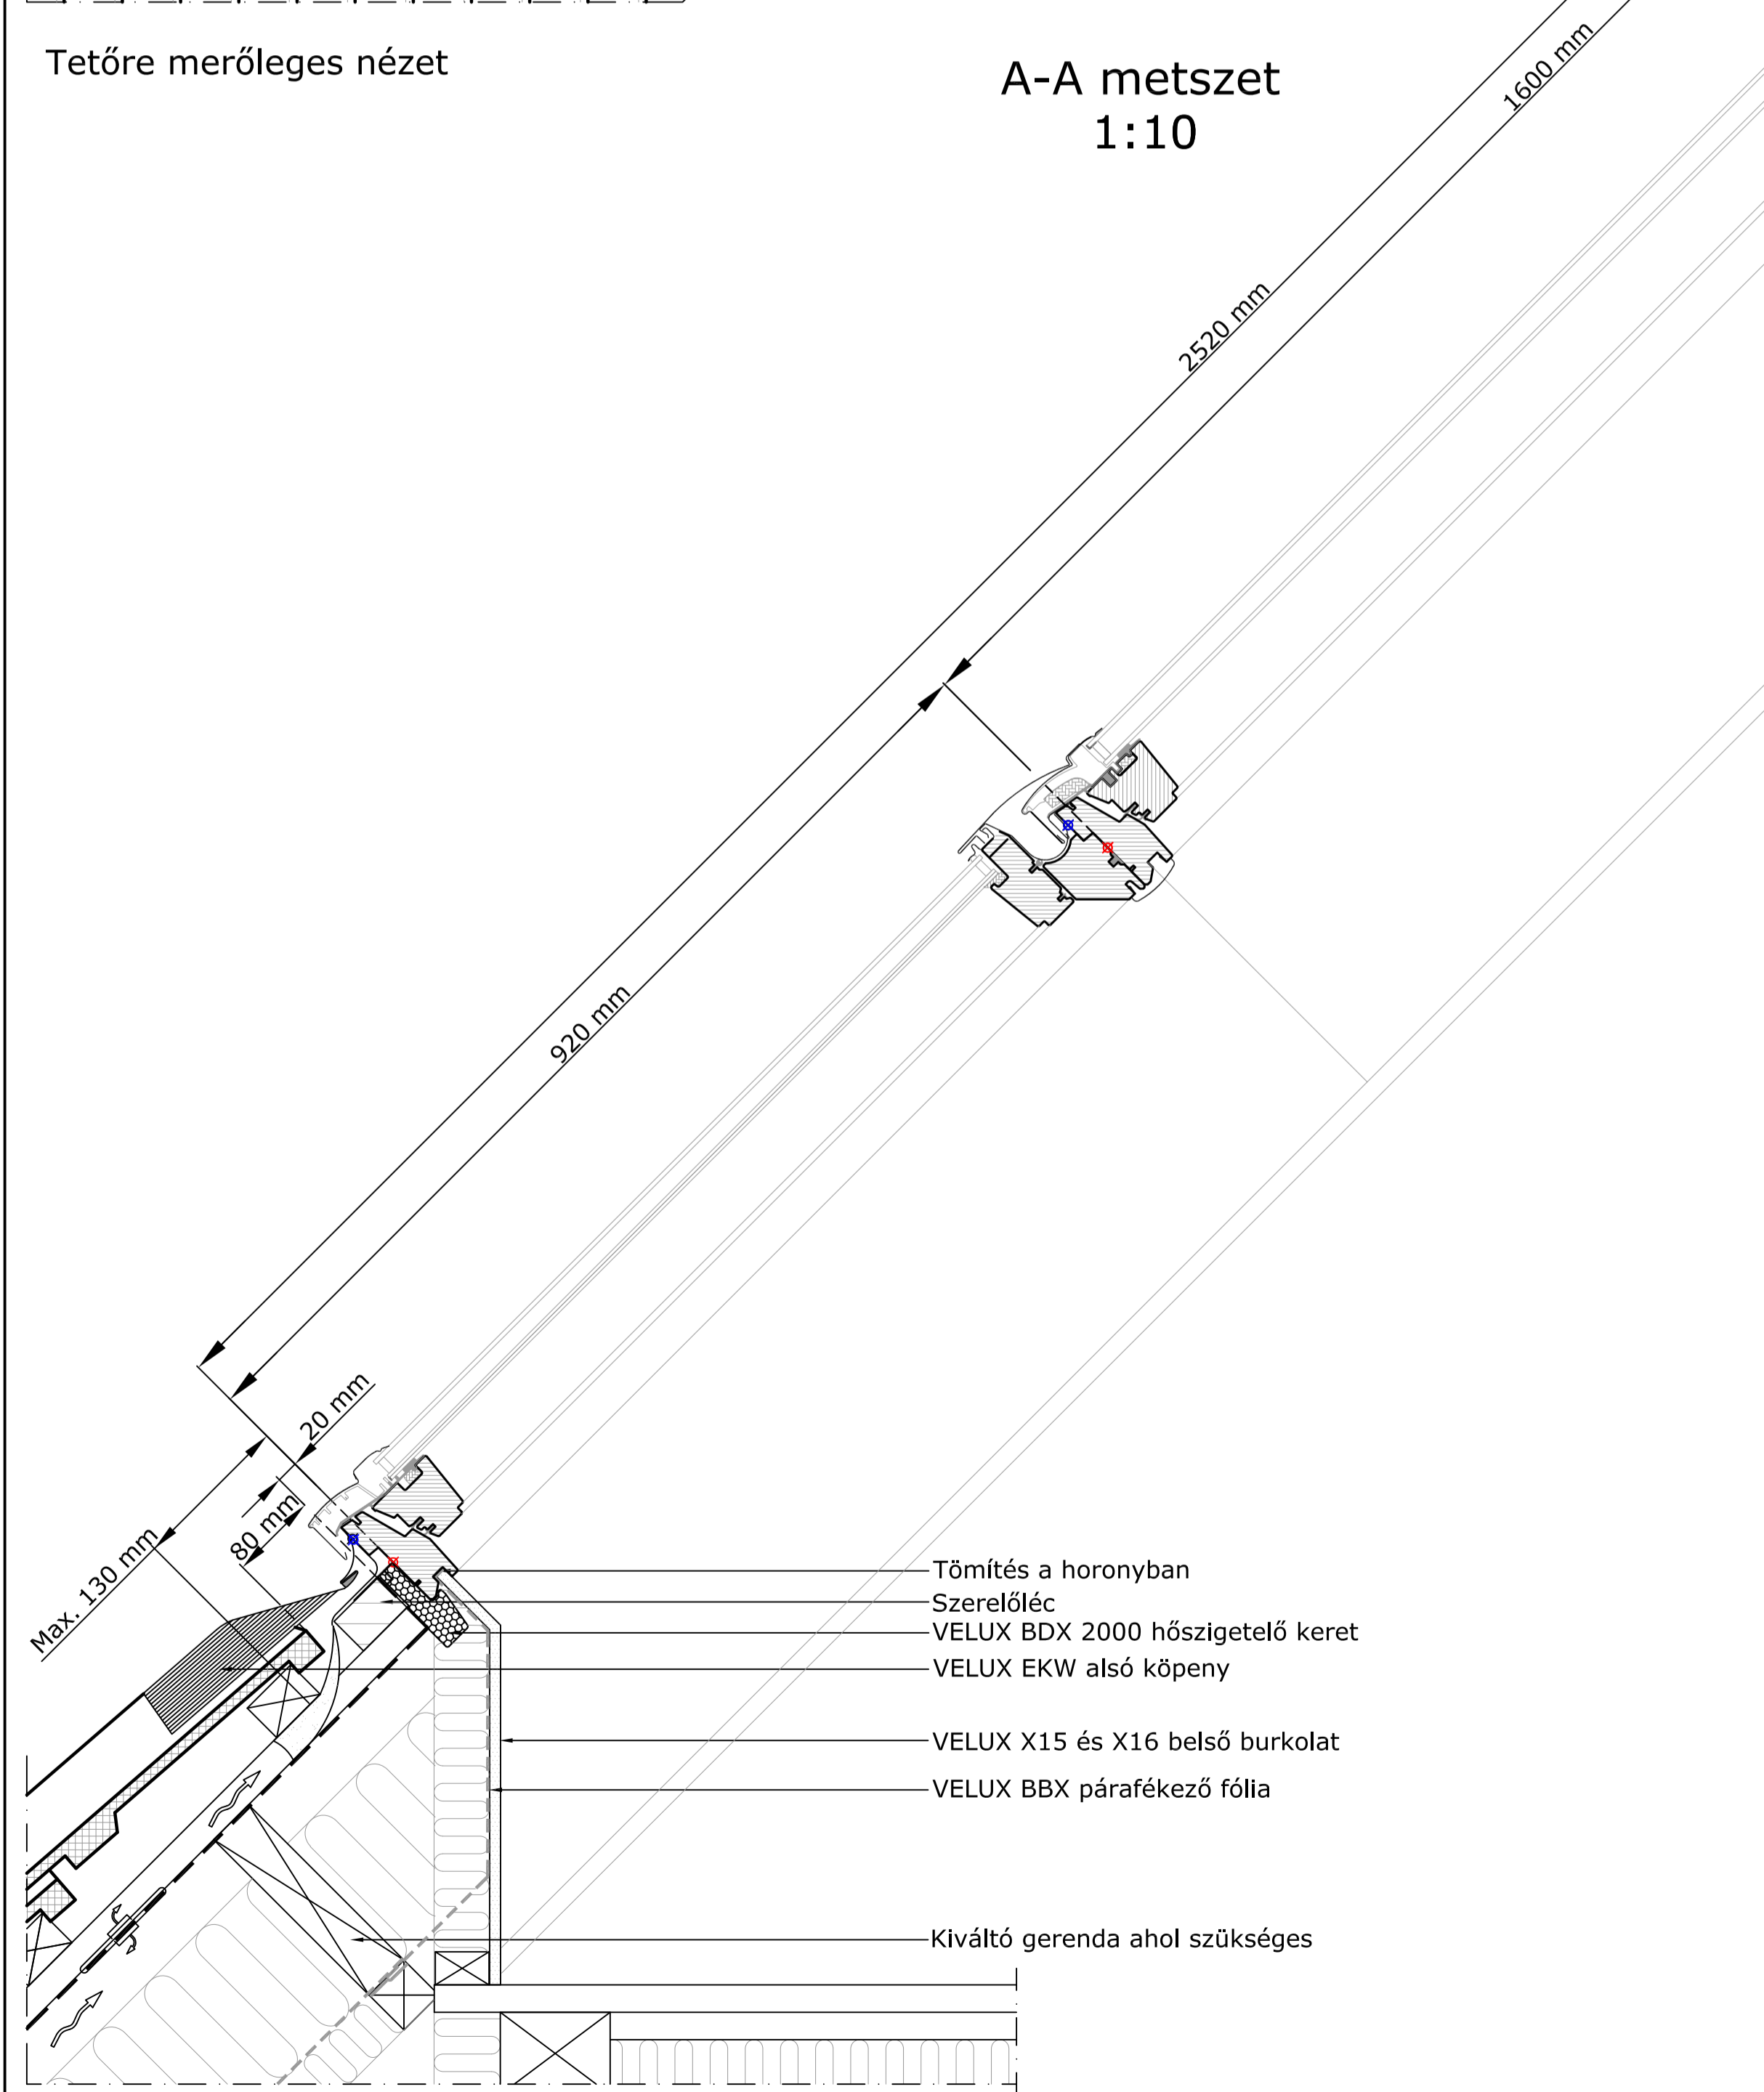

B-B metszet
1:10

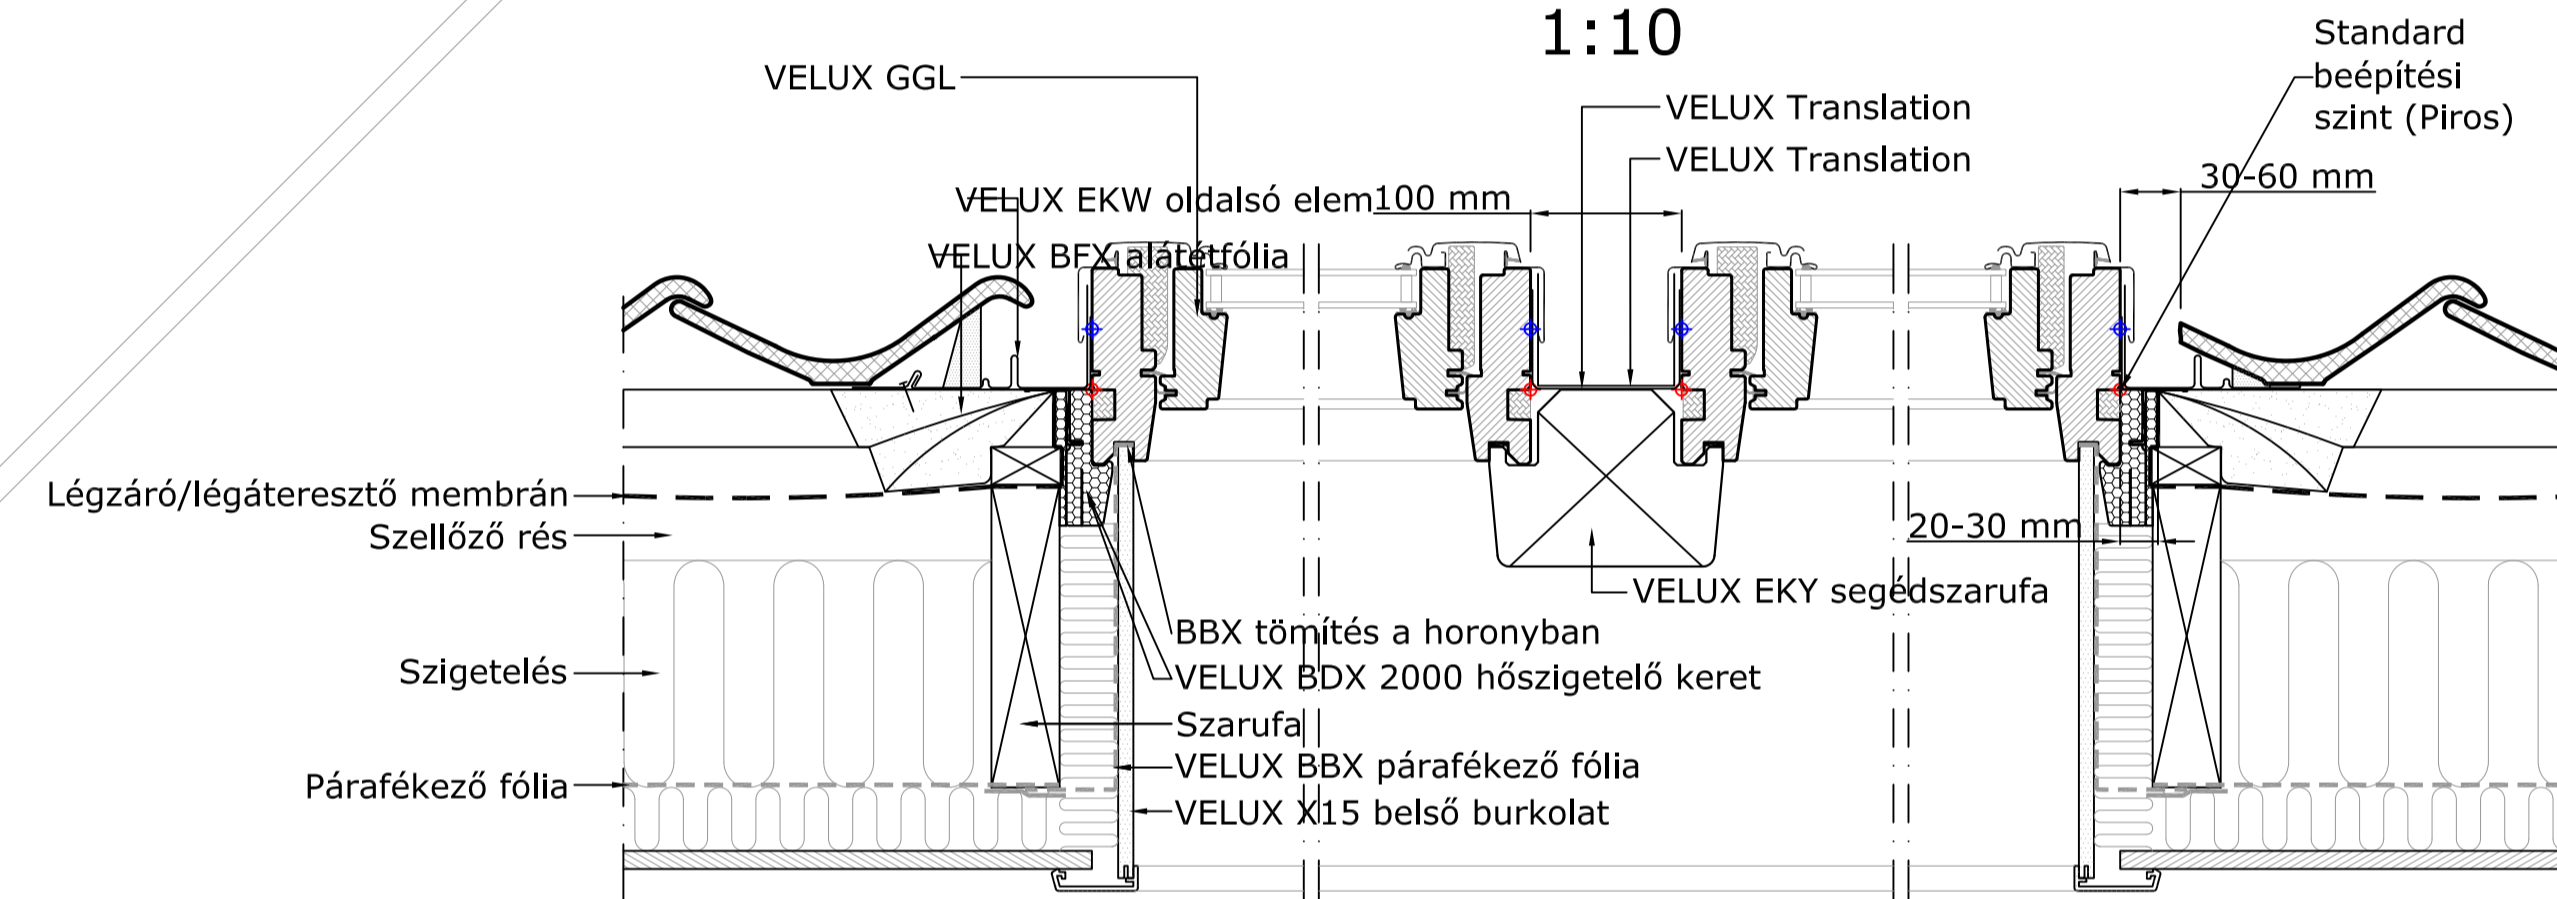

C-C metszet
1:10

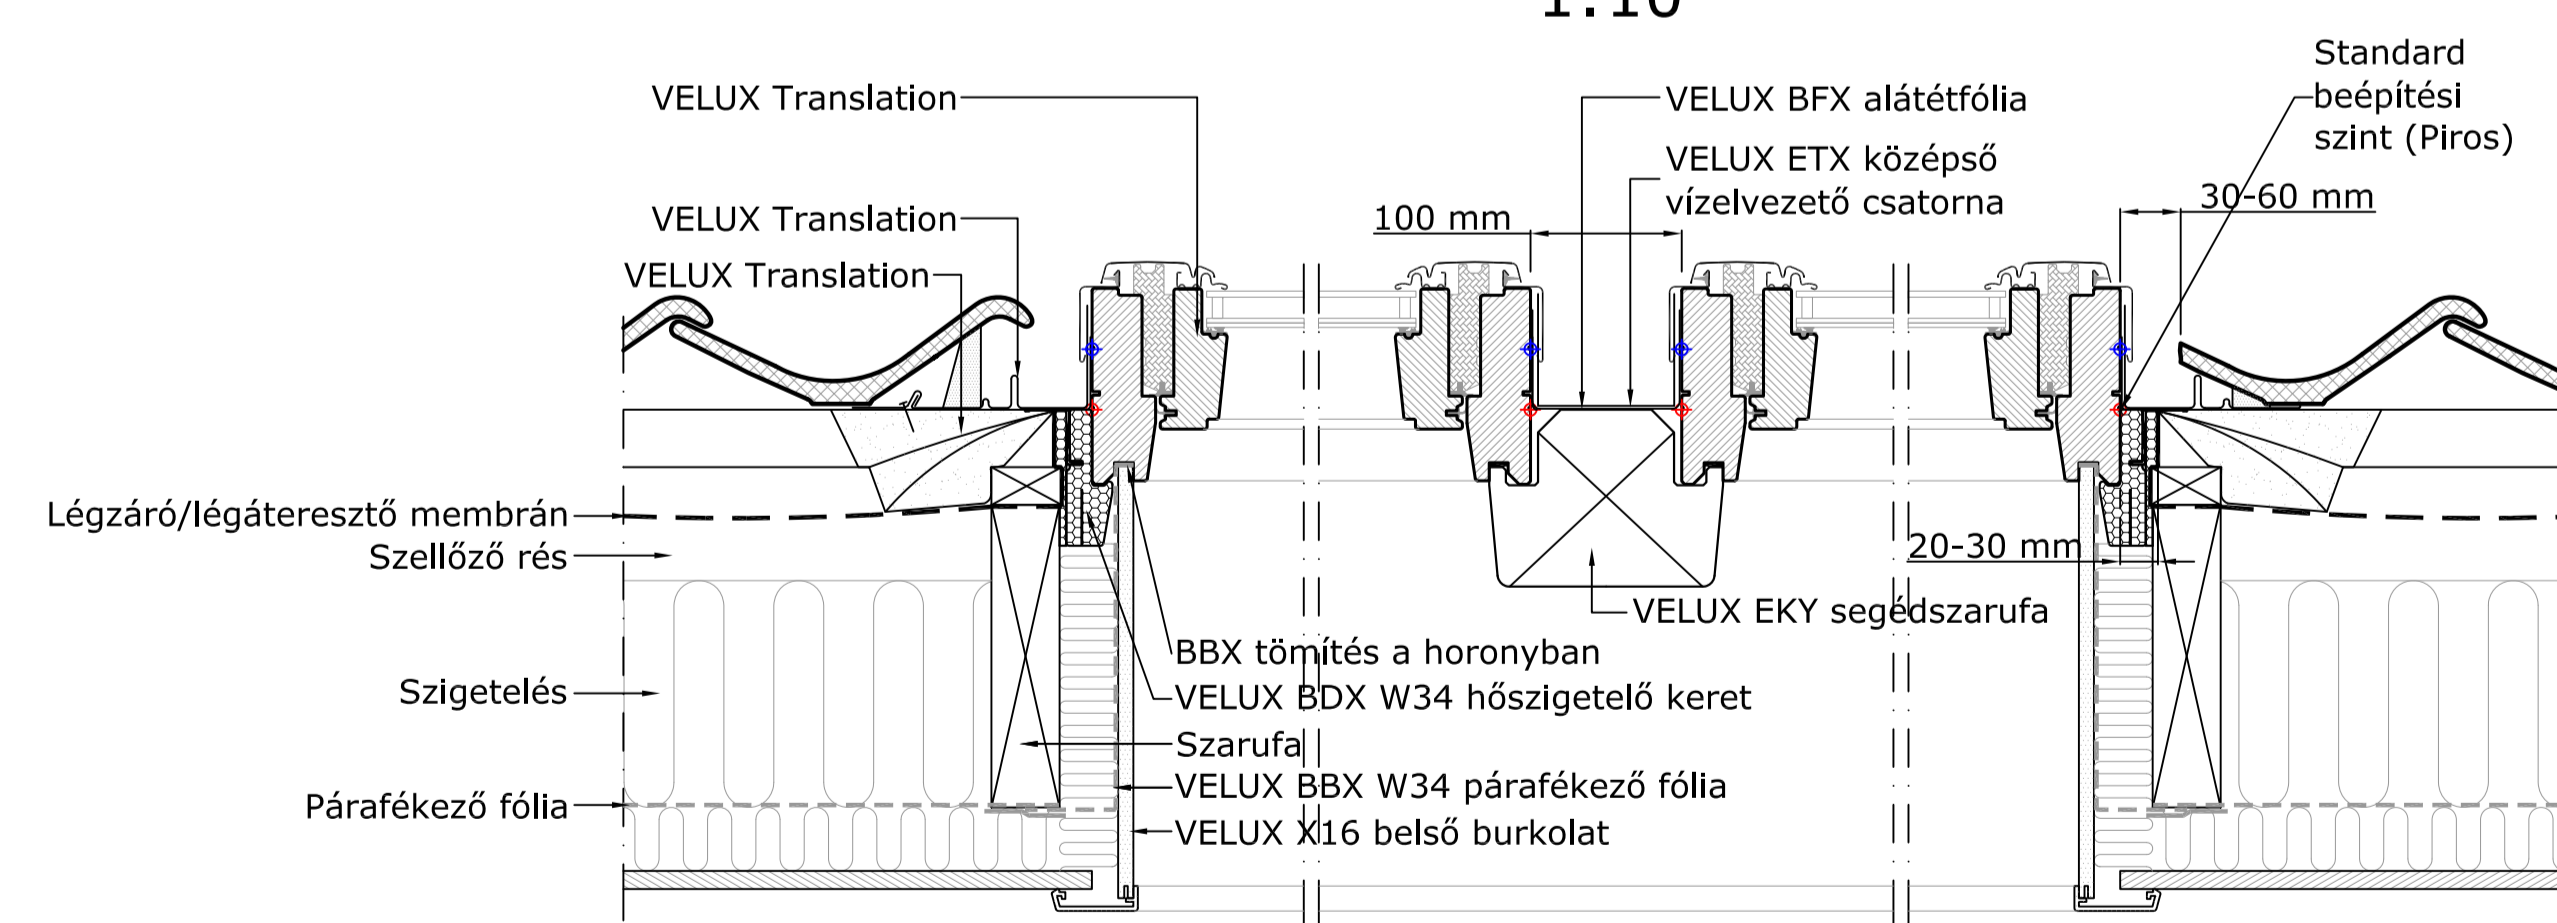

- VELUX Termékek:
- GGL 15°-90°
 - GIL 15°-90°
 - EKW 15°-90°
 - ETW 35°-53°
 - ETX 35°-53°
 - BFX
 - BDX 2000
 - BFX W34
 - BDX W34
 - X15 BBX
 - X16 BBX W34
 - EKY 15°-90°
- Tetőfedések:
- Tetőcserép

© VELUX GROUP ® VELUX GROUP VELUX és VELUX logó bejegyzett védjegyek



VELUX Magyarország Kft.
H-1031 Budapest, Zsófia utca 1-3.

<p>VELUX GGL típusú tetőtéri ablak + GIL típusú fix ablak nagy hullámmagasságú cserépfedésbe építve VELUX BDX 2000 hőszigetelő keret és BFX alátétrófia gallér VELUX EKW+ETW+ETW burkolókeret, VELUX belső burkolat X15 + X16 VELUX BBX párafékező fólia gallér + VELUX EKY segédcsarufa</p>	<p>Dátum: 01.05.14 Fájl neve: EKW-ETW-GGL-GIL- -XXX-0514_HU.DWG</p>	<p>Rajz száma: 1/1</p>
<p>Minden méret mm-ben van megadva</p>		
<p>SCo</p>		

Jegyzet:
VELUX tetőablakok, burkolókeretek és beépítőtermékek szerelésekor be kell tartani a gyártói utasításokat és a hatályos építészeti és tűzvédelmi előírásokat.