



Tetőre merőleges nézet

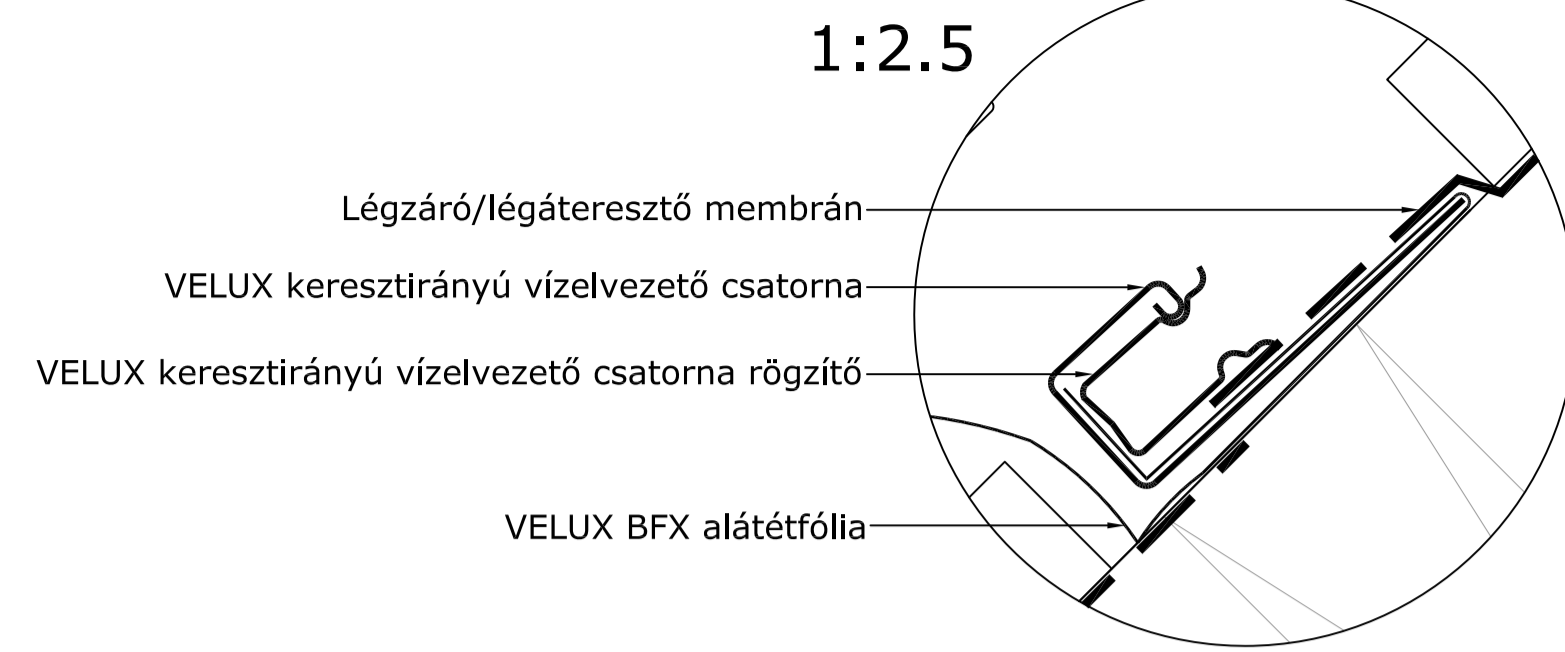


Légzáró/légáteresztő membrán
 VELUX keresztirányú vízelvezető csatorna
 VELUX keresztirányú vízelvezető csatorna rögzítő
 VELUX BFX alátétfólia

A-A metszet
 1:10

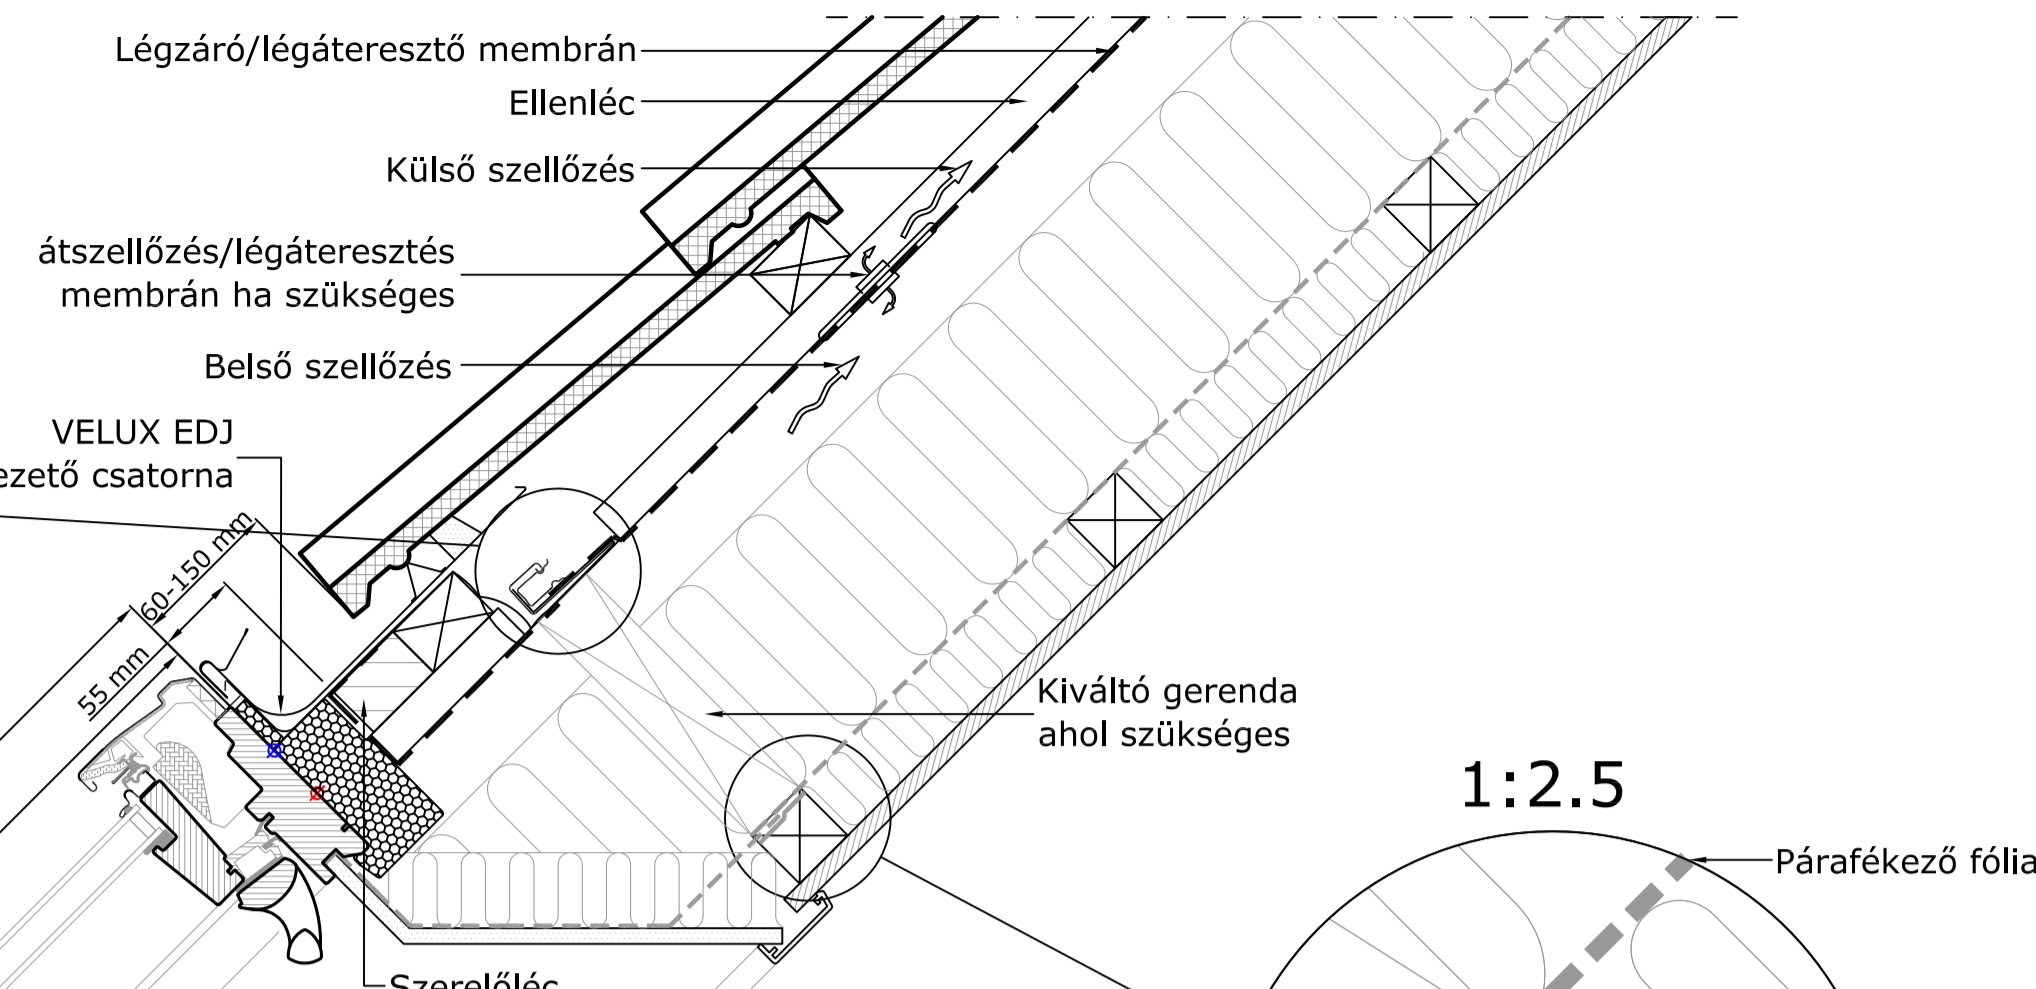


Légzáró/légáteresztő membrán
 Ellenléc
 Külső szellőzés
 átszellőzés/légáteresztés membrán ha szükséges
 Belső szellőzés
 VELUX EDJ vízelvezető csatorna
 Szerelőléc
 Kiváltó gerenda ahol szükséges

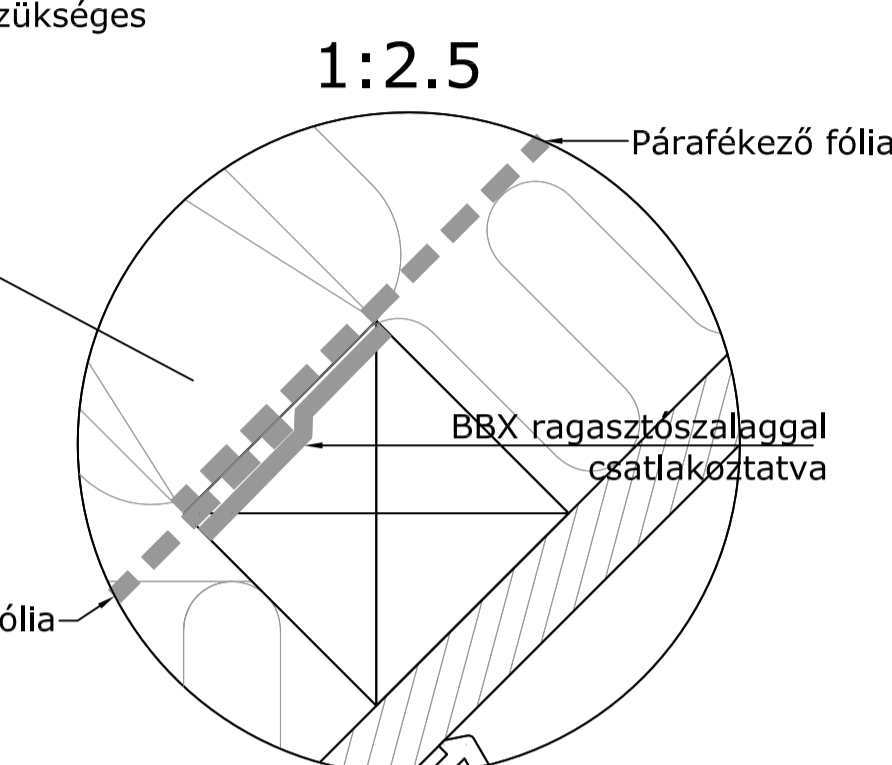


Párafékező fólia
 BBX ragasztószalaggal csatlakoztatva
 VELUX BBX párafékező fólia

B-B metszet
 1:10

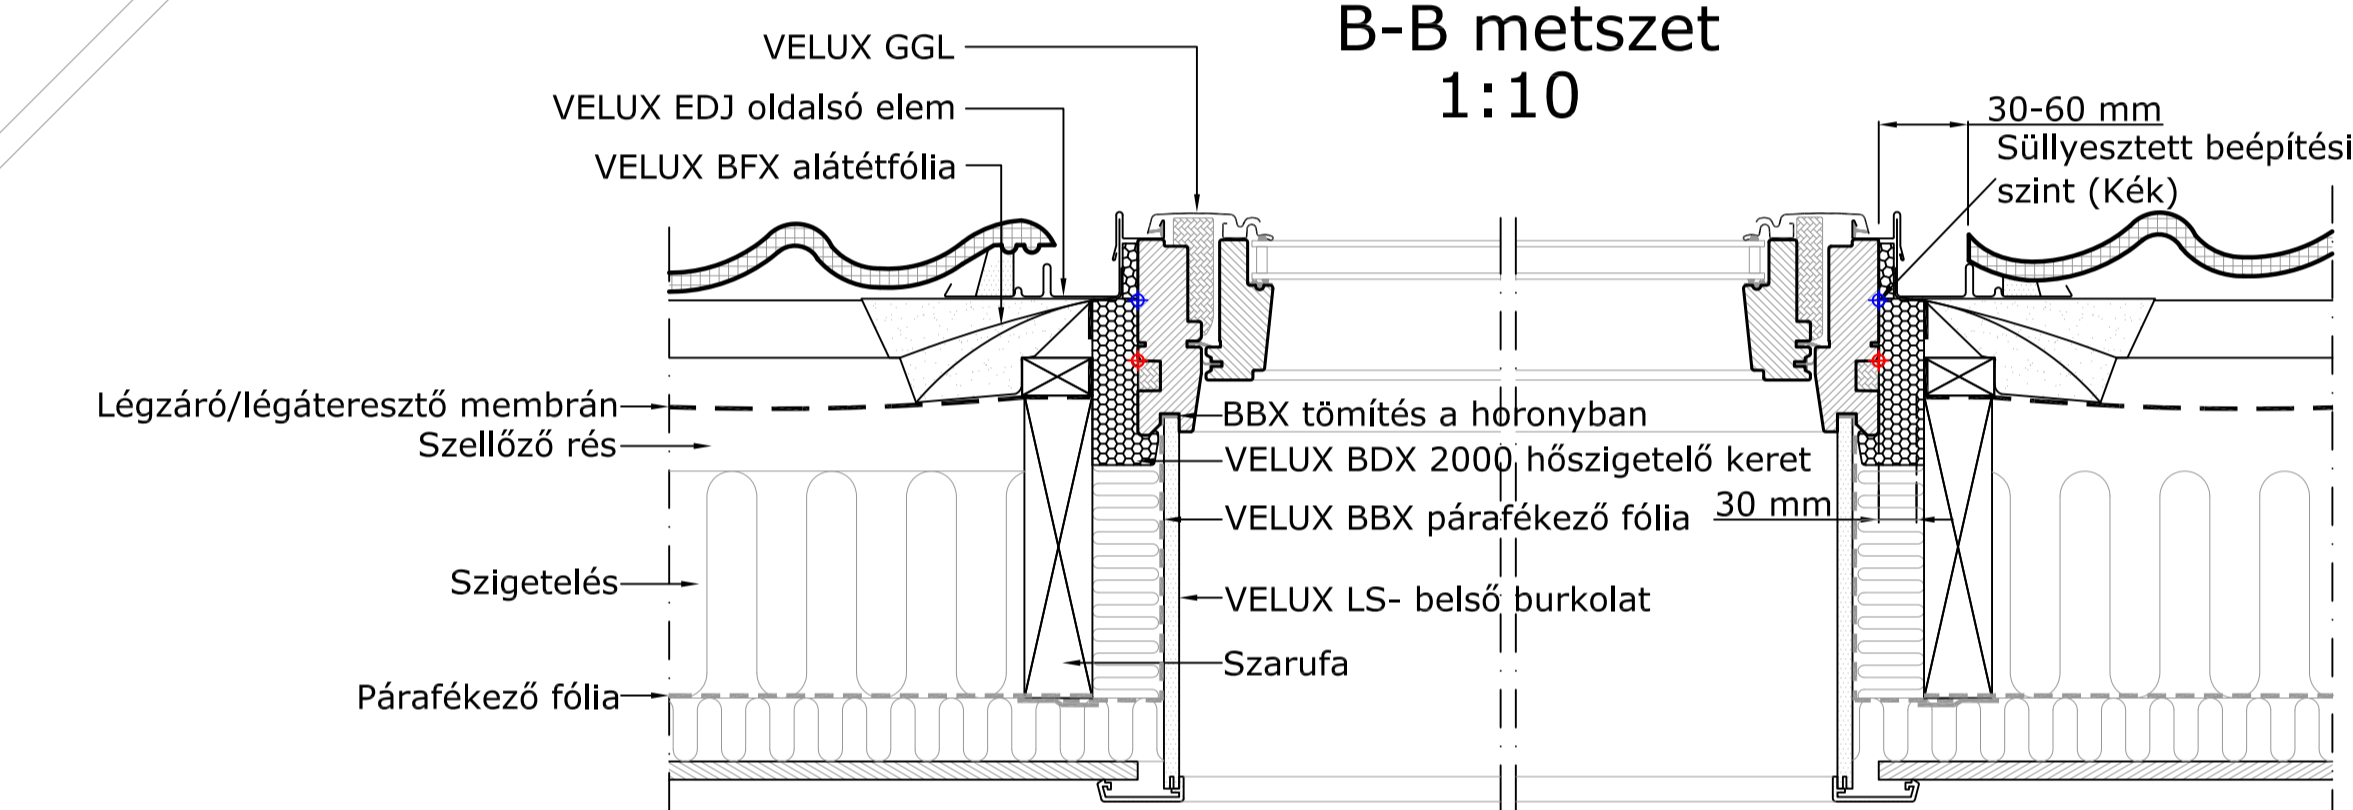


VELUX GGL
 VELUX EDJ oldalsó elem
 VELUX BFX alátétfólia
 Légzáró/légáteresztő membrán
 Szellőző rés
 Szigetelés
 Párafékező fólia
 BBX tömítés a horonyban
 VELUX BDX 2000 hőszigetelő keret
 VELUX BBX párafékező fólia 30 mm
 VELUX LS- belső burkolat
 Szarufa
 30-60 mm Süllyesztett beépítési szint (Kék)

C-C metszet
 1:10

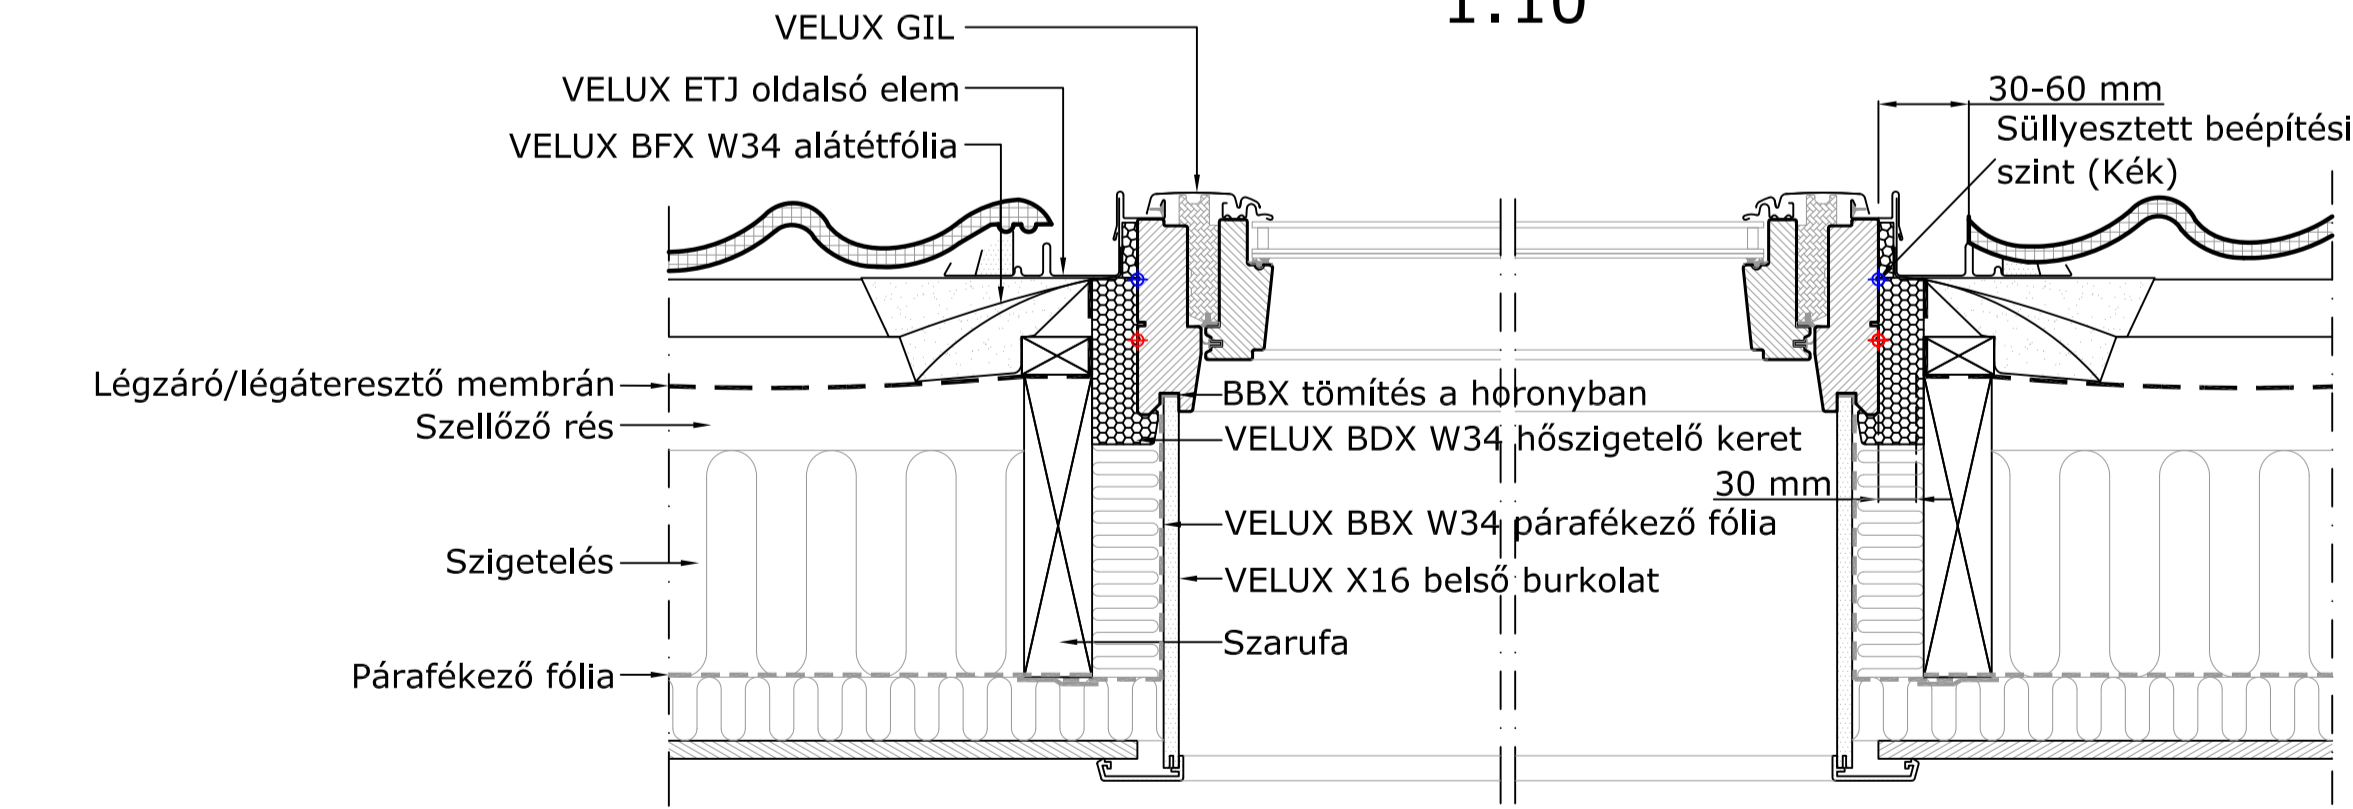

VELUX GIL
 VELUX ETJ oldalsó elem
 VELUX BFX W34 alátétfólia
 Légzáró/légáteresztő membrán
 Szellőző rés
 Szigetelés
 Párafékező fólia
 BBX tömítés a horonyban
 VELUX BDX W34 hőszigetelő keret
 VELUX BBX W34 párafékező fólia 30 mm
 VELUX X16 belső burkolat
 Szarufa
 30-60 mm Süllyesztett beépítési szint (Kék)

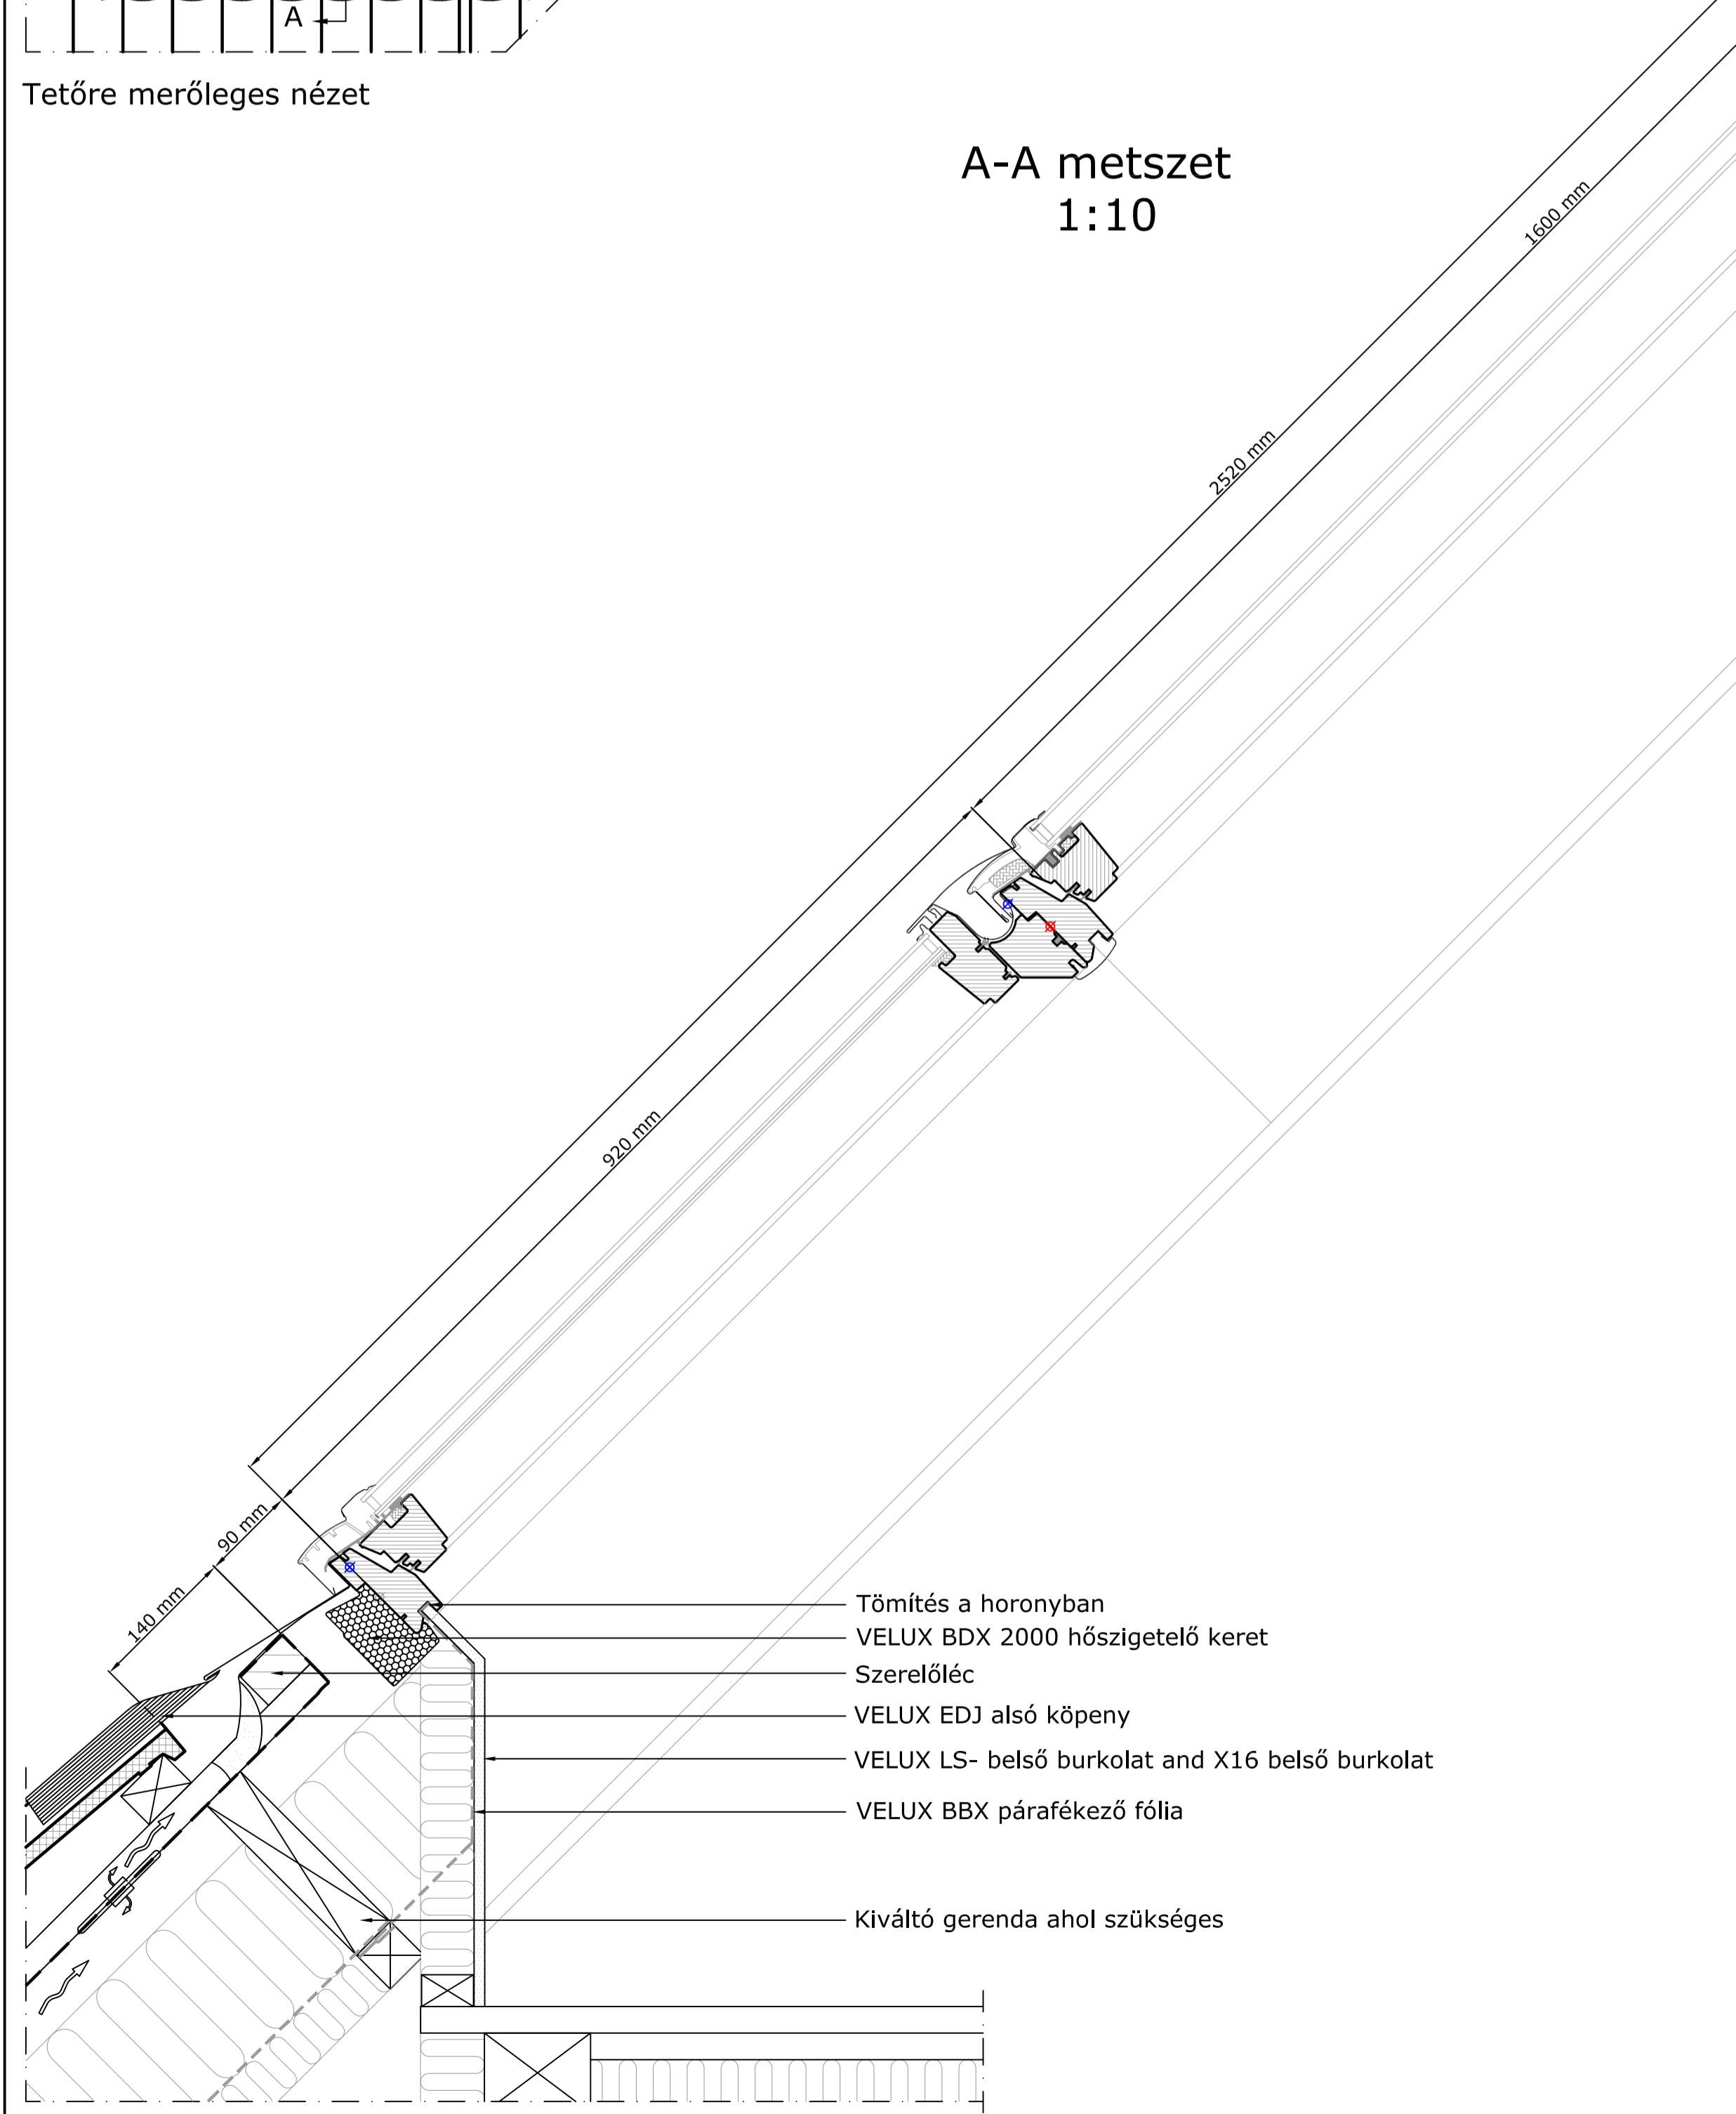

Tömítés a horonyban
 VELUX BDX 2000 hőszigetelő keret
 Szerelőléc
 VELUX EDJ alsó köpeny
 VELUX LS- belső burkolat and X16 belső burkolat
 VELUX BBX párafékező fólia
 Kiváltó gerenda ahol szükséges

VELUX Termékek:

- GGL 15°-90°
- GIL 15°-90°
- EDJ 20°-90°
- ETJ 20°-90°
- BFX
- BDX 2000
- LS-BBX
- BFX W34
- BDX W34
- X16 BBX W34

Tetőfedések:

- Tetőcserép < 90 mm

© VELUX GROUP ® VELUX GROUP VELUX és VELUX logó bejegyzett védjegyek



VELUX Magyarország Kft.
 H-1031 Budapest, Zsófia utca 1-3.

Jegyzet:
 VELUX tetőablakok, burkolókeretek és beépítőtermékek szerelésekor be kell tartani a gyártói utasításokat és a hatályos építészeti és tűzvédelmi előírásokat.

VELUX GGL típusú tetőtéri ablak + GIL típusú fix ablak cserépfedésbe építve
 VELUX BDX 2000 hőszigetelő keret és BFX alátétfólia gallér
 VELUX EDJ+ETJburkolókeret+
 VELUX belső burkolat LS- + X16
 VELUX BBX párafékező fólia gallér

Dátum: 26.02.14	Fájl neve: EDJ-ETJ-GGL-GIL-XXX-0214_HU.DWG	Rajz száma: 1/1
Minden méret mm-ben van megadva		
SCo		