


03.33. Paneles épület. Homlokzati fal vízszintes metszete épületdilatációnál. Expandált PS hab utólagos falhőszigetelés. Homlokzati bevonatrendszer burkolat

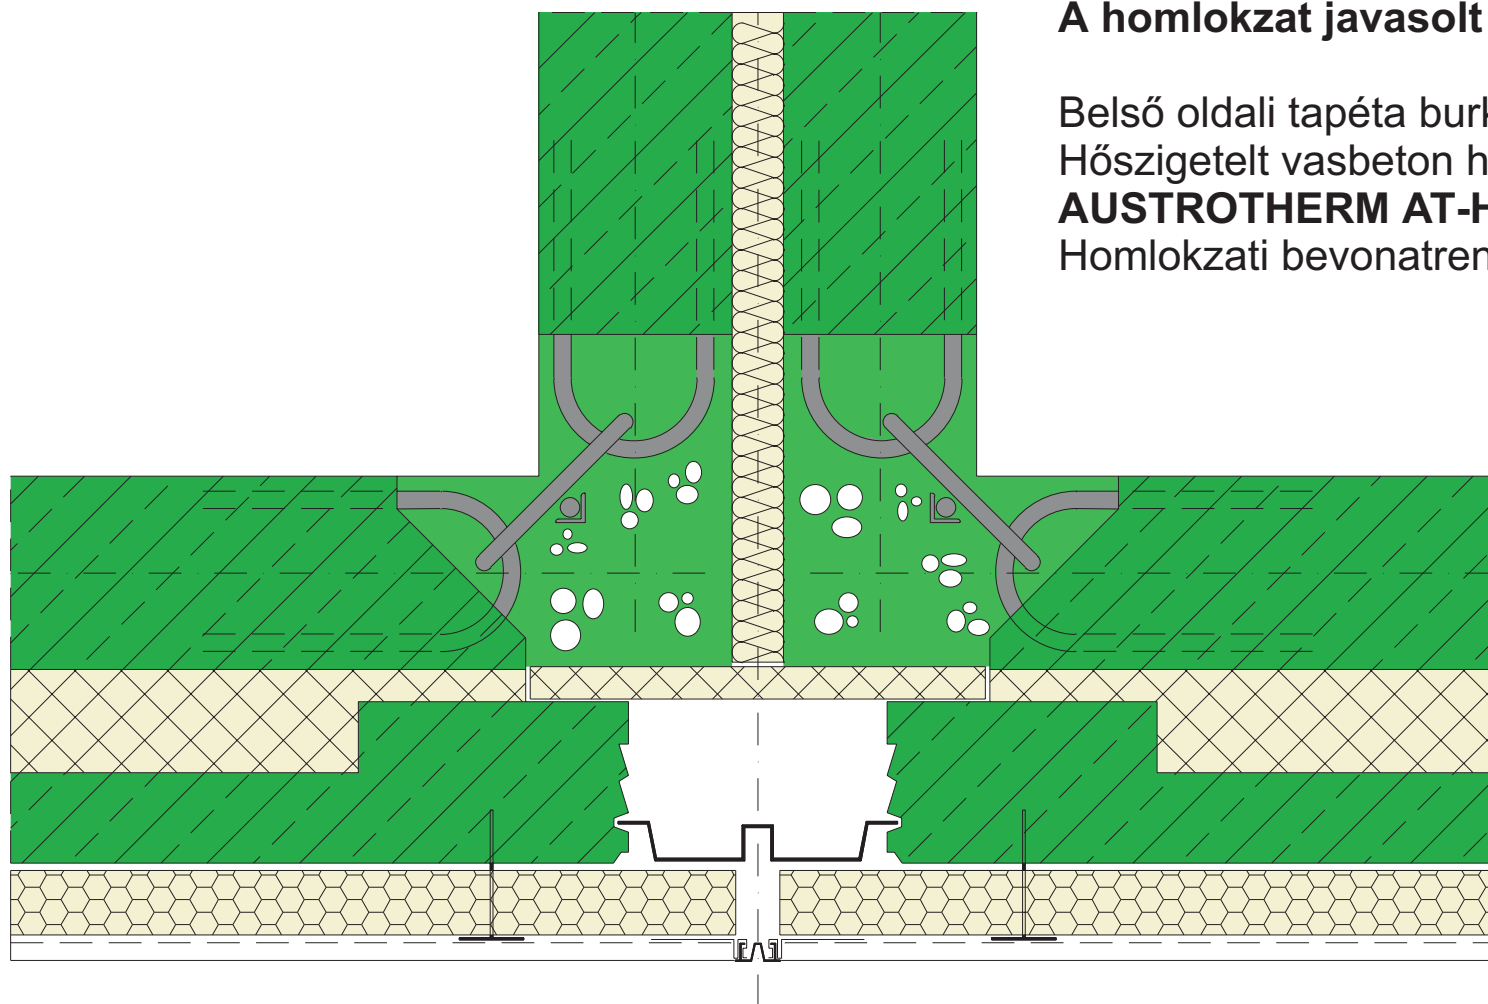

A homlokzat javasolt rétegendje

- Belső oldali tapéta burkolat
- Hőszigetelt vasbeton homlokzati panel
- AUSTROTHERM AT-H 80** hőszigetelés (4-8 cm)
- Homlokzati bevonatrendszer