


L-04-03

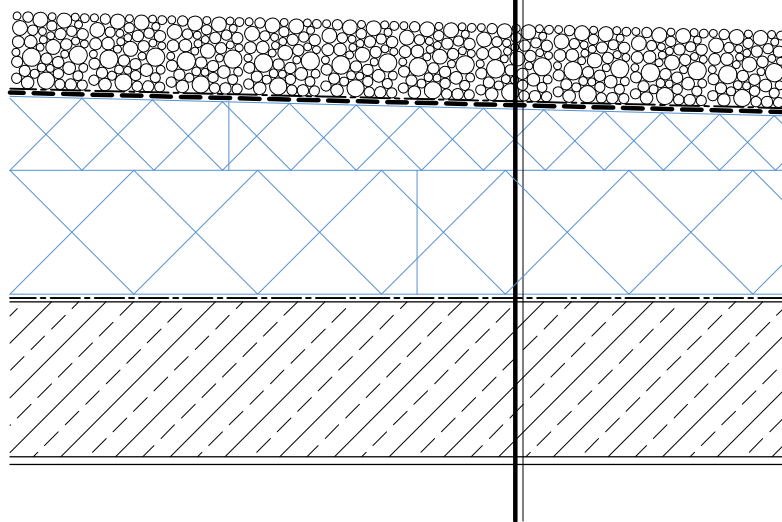

MEGJEGYZÉS:

Együtt kezelendő a vonatkozó rétegtervekkel, jelmagyarázattal és kivitelezési tudnivalókkal



LAPMÉRET

A4

DÁTUM

2016

RAJZCÍM

Egyenes rétegréndű, nem járható tető vasbeton födémen
általános részlet

MÉRETARÁNY

M 1:10

RAJZSZÁM

L-04-03

L-04-03

Egyenes rétegrendű, nem járható tető vasbeton födémen

Mosott, fracionált kavics leterhelő réteg, méretezett vastagságban.

Szűrő-elválasztó réteg

Csapadékvíz elleni szigetelés

AUSTROTHERM LEJTÉSKÉPZÉS expandált polisztirolhabból AT-N100 vagy

GRAFIT 100 minőségben 2,5% felületi lejtéssel

AUSTROTHERM AT-N100 vagy GRAFIT 100 hőszigetelés energetikai
számításban meghatározott vastagságban

Párazáró réteg

Födém szerkezet

Beltéri vakolat