


L-05-01

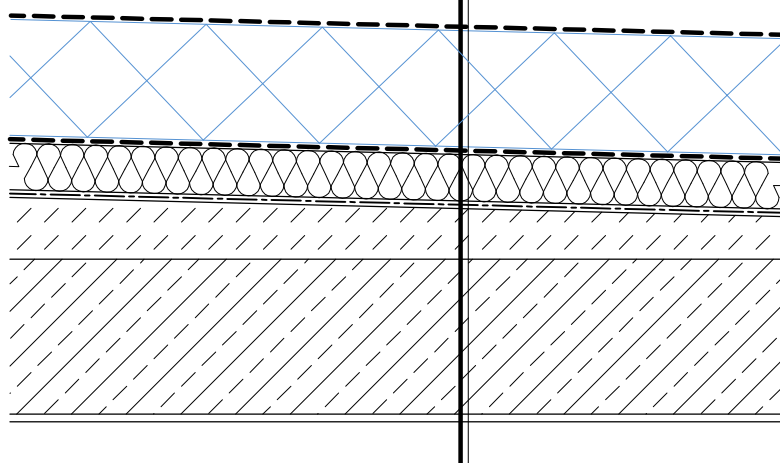

MEGJEGYZÉS:

Együtt kezelendő a vonatkozó rétegtervekkel, jelmagyarázattal és kivitelezési tudnivalókkal



LAPMÉRET

A4

DÁTUM

2016

RAJZCÍM

Tető felújítása egyenes rétegrendű, nem járható tetőként

MÉRETARÁNY

M 1:10

RAJZSZÁM

L-05-01

L-05-01

Tető felújítása egyenes rétegtrendű, nem járható tetőként

Csapadékvíz elleni szigetelés
AUSTROTHERM AT-N100 vagy GRAFIT 100 hőszigetelés energetikai
számításban meghatározott vastagságban
Meglévő tetőrétegek