


## 06.03. Lefelé hűlő födém részlete középőfálnál.

**AT-KA adalékos könnyűbeton hőszigetelés.**

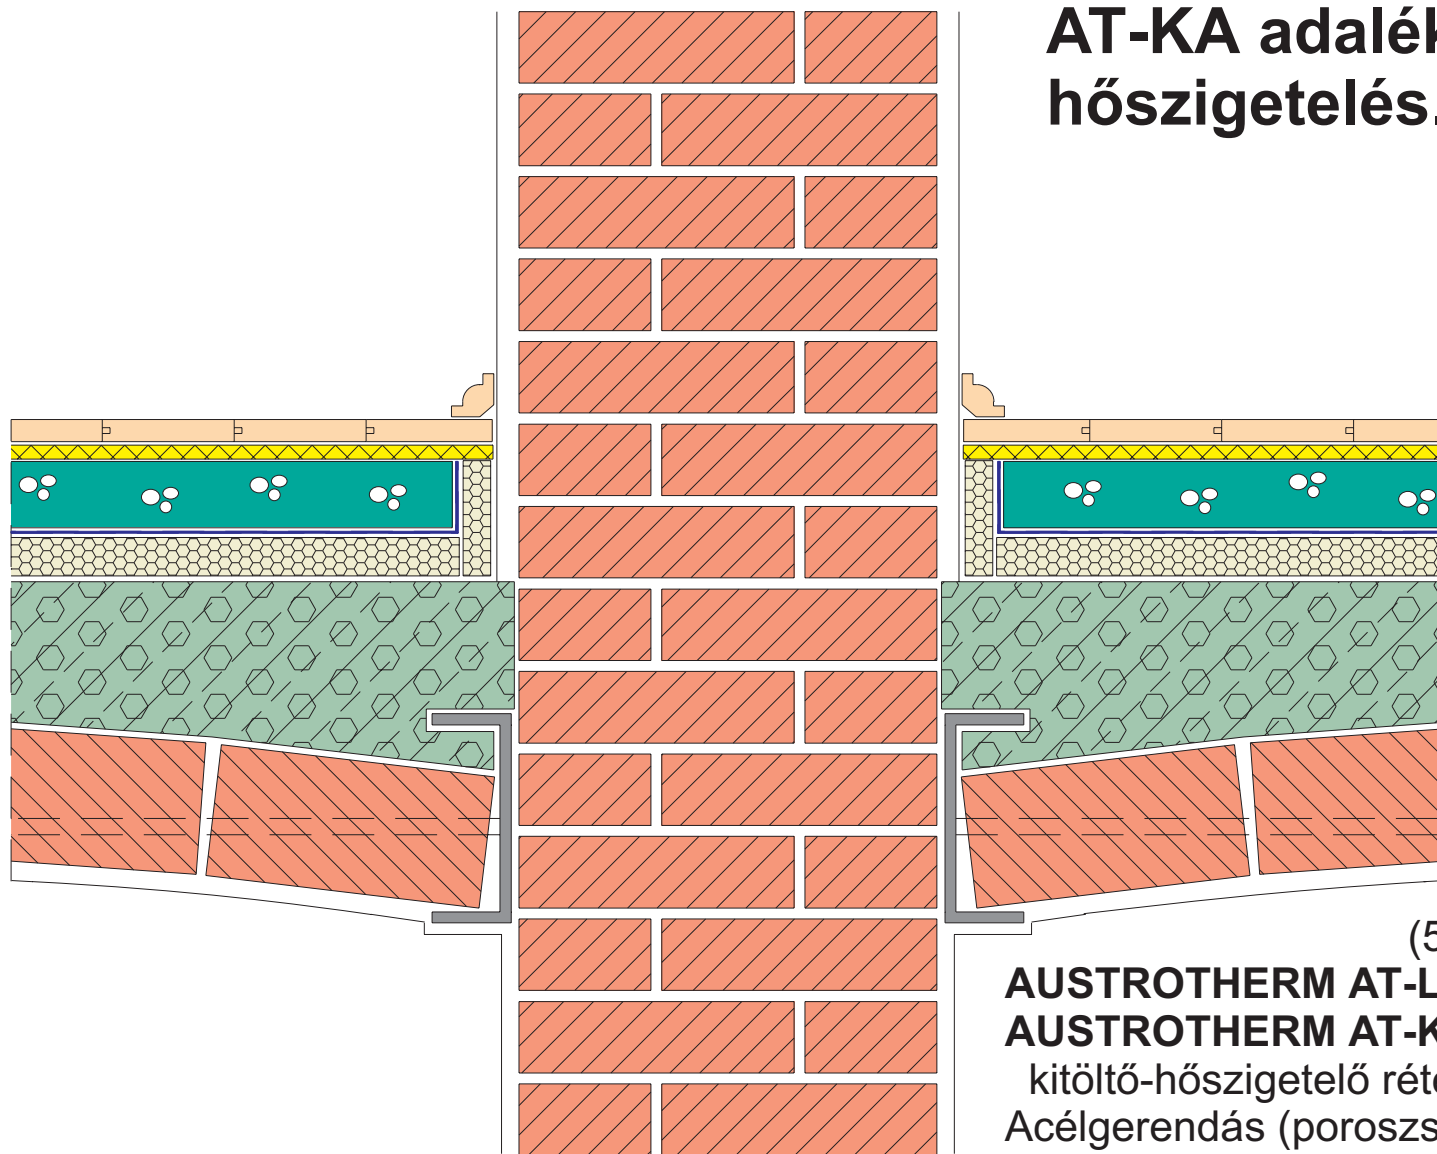

**A padló javasolt rétegrendje**

Parketta panel burkolat  
**Korplast** PE hab lemez  
Úsztatott aljzatbeton

(5 cm vastag, C.10 minőségű)

**AUSTROTHERM AT-L2 (AT-L4) lépéshang-szigetelés**

**AUSTROTHERM AT-KA** adalékos könnyűbeton  
kitöltő-hőszigetelő réteg (15-18 cm)

Acélgerendás (poroszsüveg boltozatos) födém  
Vakolat