


## 06.05. Közbenső födém részlete közép főfalnál. Padlófűtés. Padlófűtés rendszerlemez és EPS hab lépéshang-szigetelés

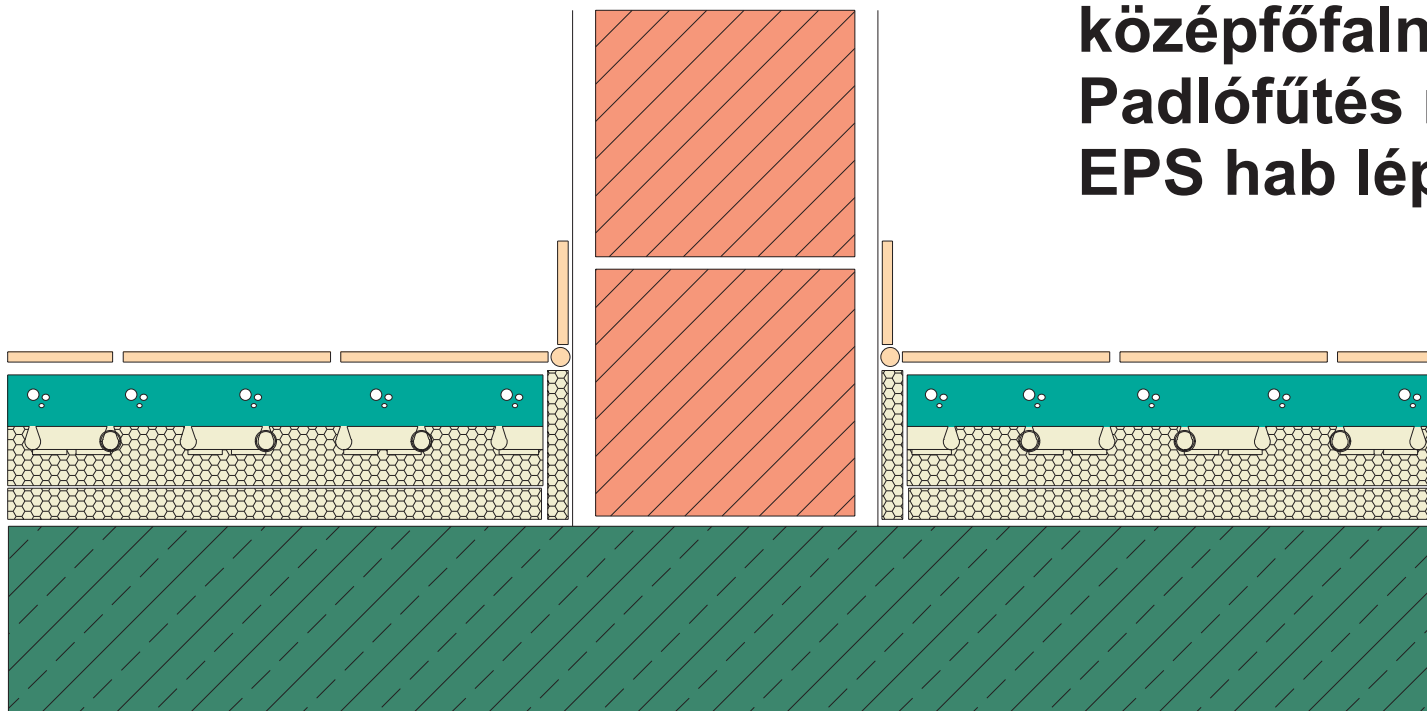

### A padló javasolt rétegrendje

Hidegpadló burkolat  
Ragasztó réteg  
Esztrich (legalább 5 cm vastag)  
**AUSTROTHERM** padlófűtés rendszerlemez  
**AUSTROTHERM AT-L2 (AT-L4)** lépéshang-szigetelés  
Monolit vasbeton födém  
Belső mennyezeti vakolat