


07.05. Úsztatott padló és középőfal csatlakozása. KORPLAST extrudált polietilén hab lépéshang-szigetelés.

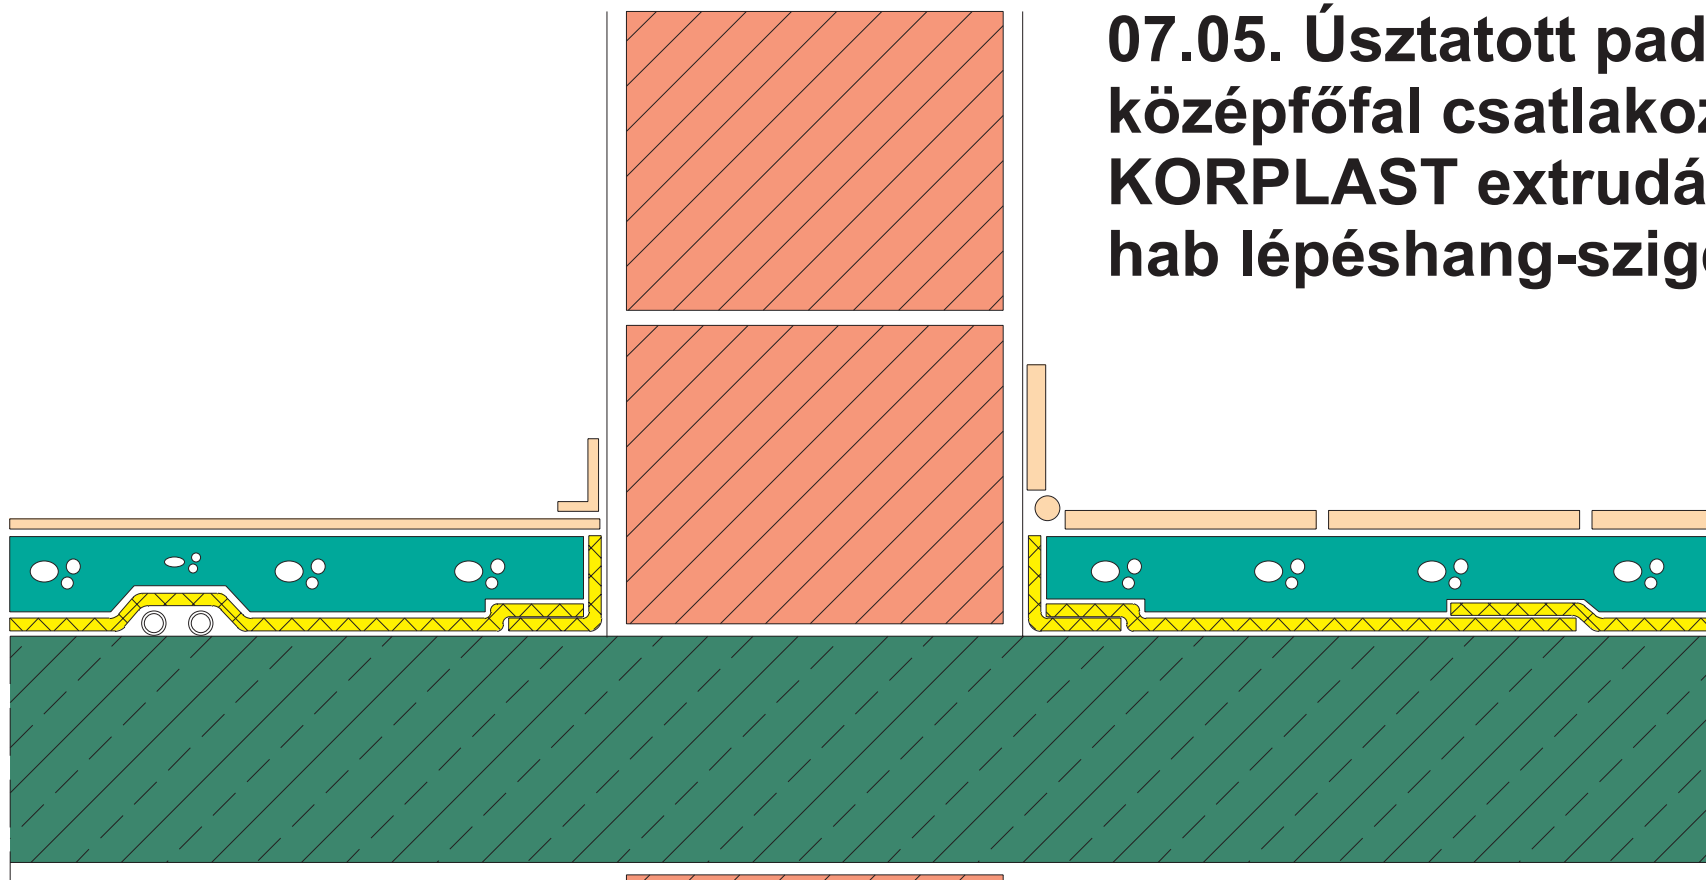

A padló javasolt rétegfelépítése :

- Tervezett hidegpadró burkolat (pl. kerámia)
- Ragasztó réteg
- Úsztatott aljzatbeton (5 cm, C.10 minőségű)
- KORPLAST** extrudált polietilénhab lépéshang-szigetelés
- Monolit vasbeton födém
- Mennyezetvakolat