


07.08. Lépcső lépéshang-szigetelése. Pihenő és lépcsőkar csatlakozása. Expandált PS hab lépéshang-szigetelés.

A hidegpadló javasolt rétegendje

Ragasztott kerámia burkolat
Ragasztó réteg
Úsztatott aljzatbeton réteg (5 cm, C.10 minőségű)
AUSTROTHERM PE fólia technológiai szigetelés
AUSTROTHERM AT-L4 lépéshang-szigetelés
Monolit vasbeton födém
Mennyezetvakolat

A melegpadló javasolt rétegendje

Parkettapanel burkolat
KORPLAST Pe hab lemez
Úsztatott aljzatbeton
(5 cm, C.10)
AUSTROTHERM PE fólia technológiai szigetelés

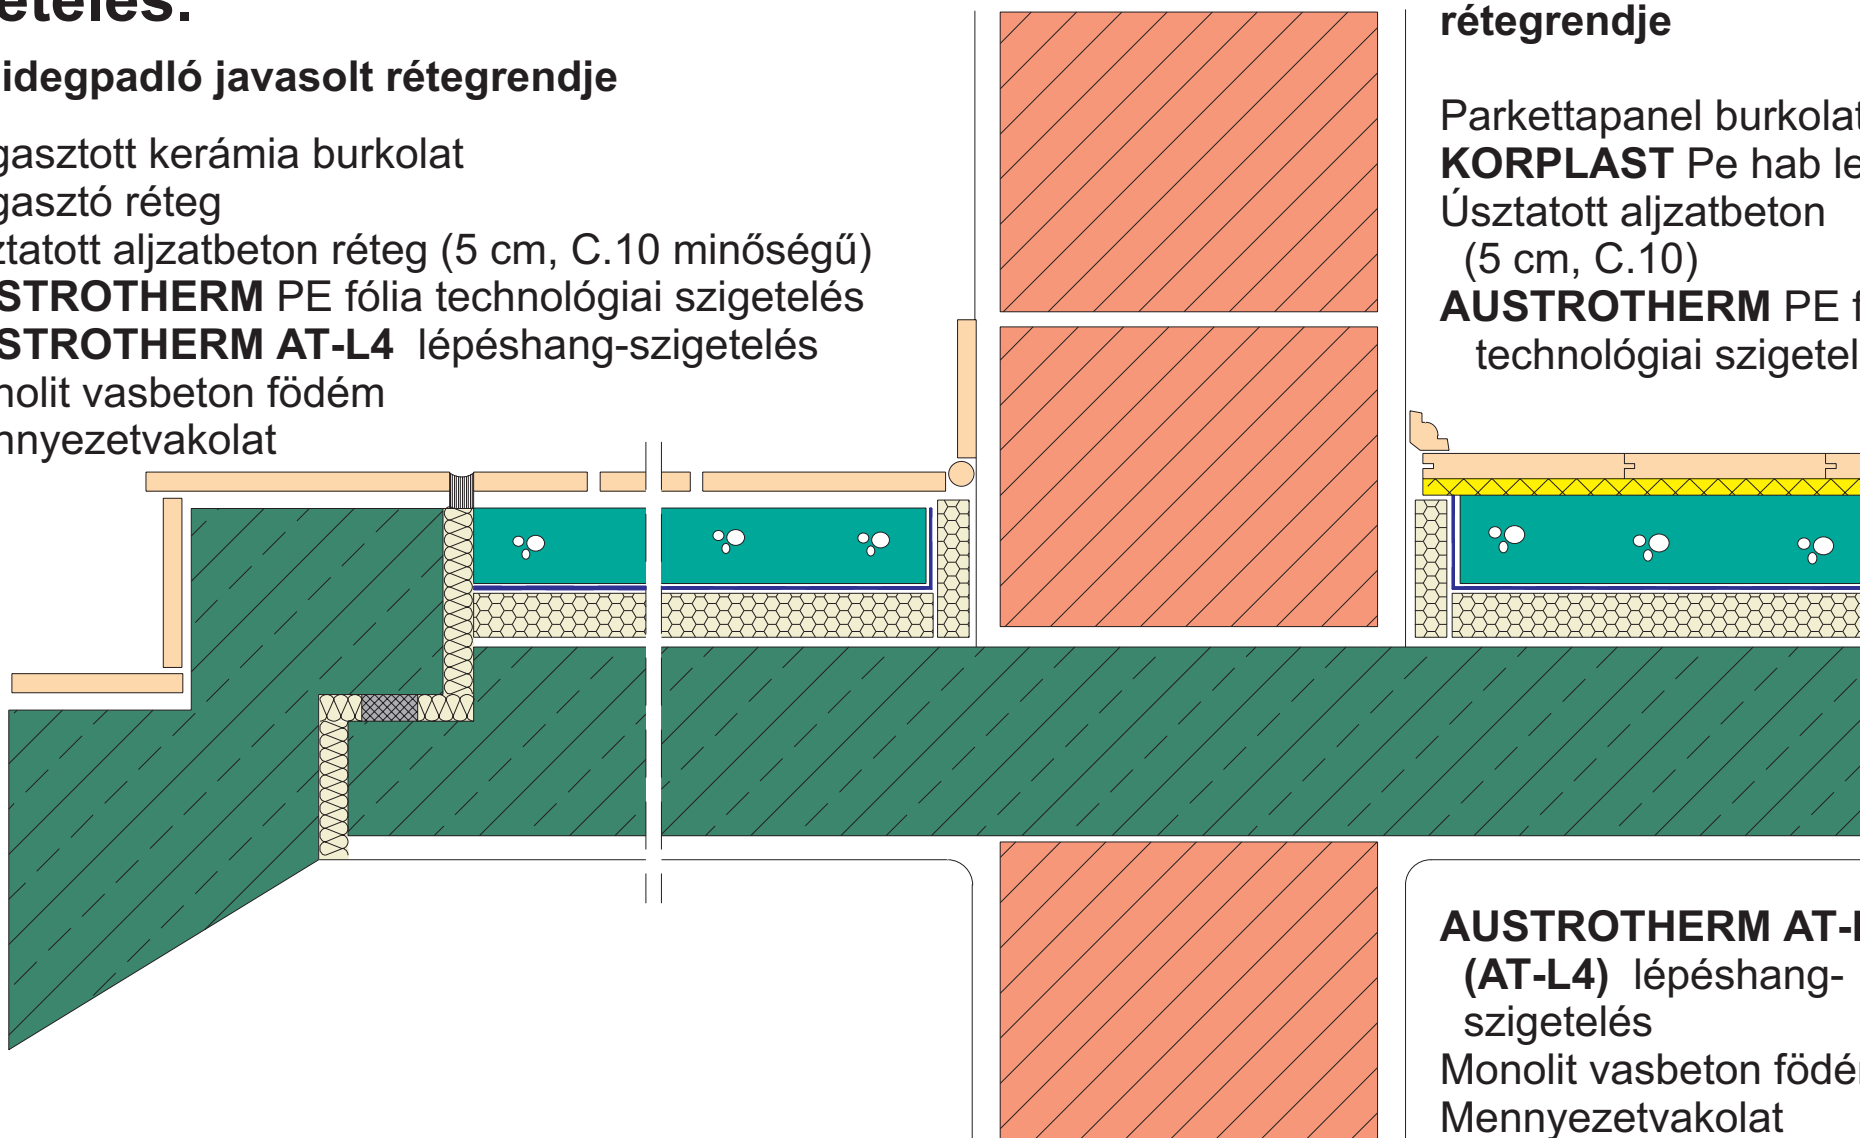

AUSTROTHERM AT-L2
(AT-L4) lépéshang-szigetelés
Monolit vasbeton födém
Mennyezetvakolat