


07.09. Belső válaszfal melletti földem lépéshang-szigetelése. Épületgépészeti vezetékek elhelyezése.

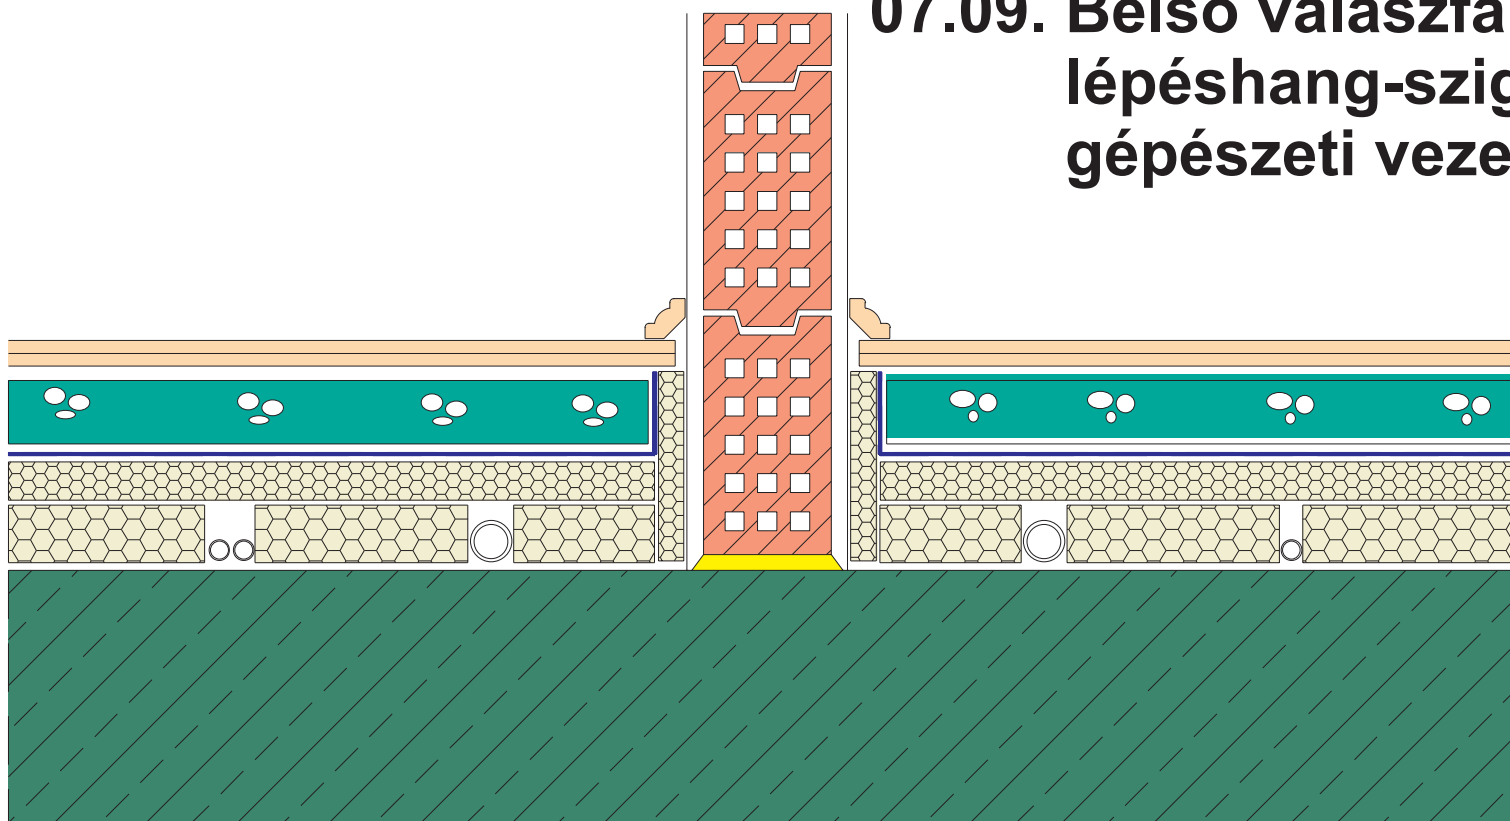

A padló javasolt rétegrendje

Parketta burkolat

Ragasztó réteg

Úsztatott aljzatbeton (5 cm, C.10 minőségű)

AUSTROTHERM PE fólia technológiai szigetelés

AUSTROTHERM AT-L2 (AT-L4) lépéshang-szigetelés

AUSTROTHERM AT-N 100 hőszigetelés

Monolit vasbeton földem

Belső vakolat

