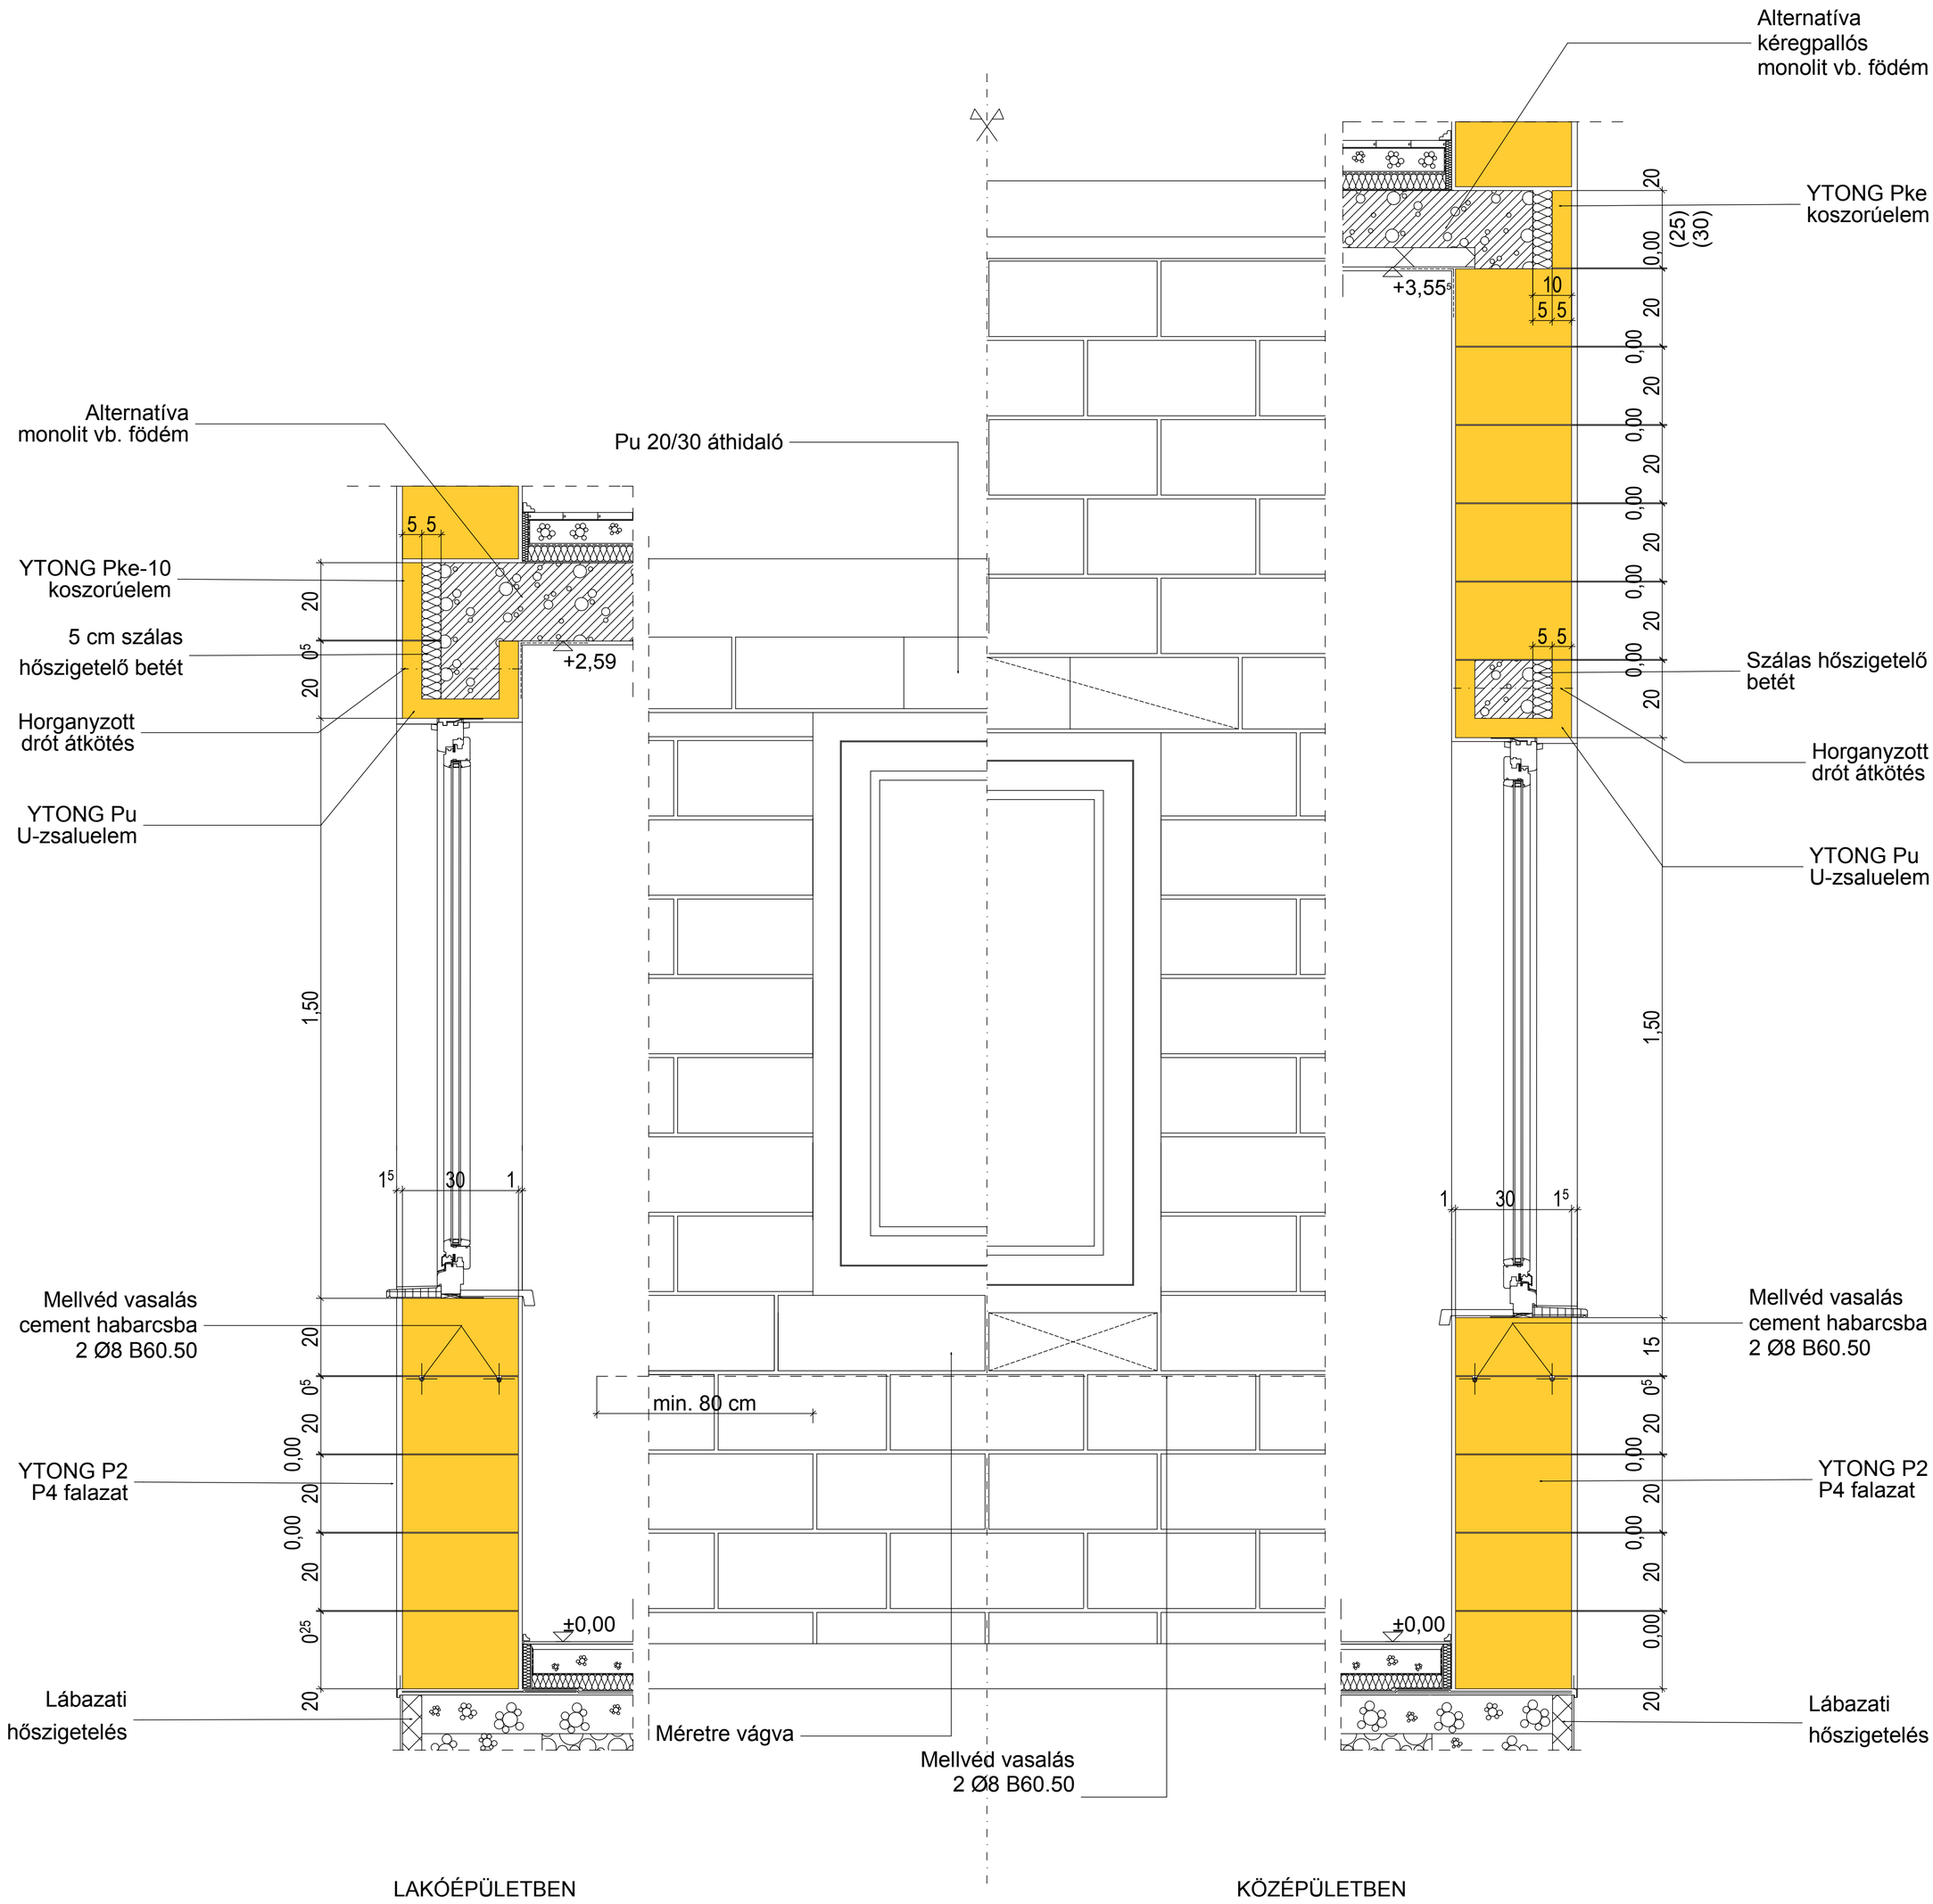

18. Falazatok 0.25 cm-es fugával