
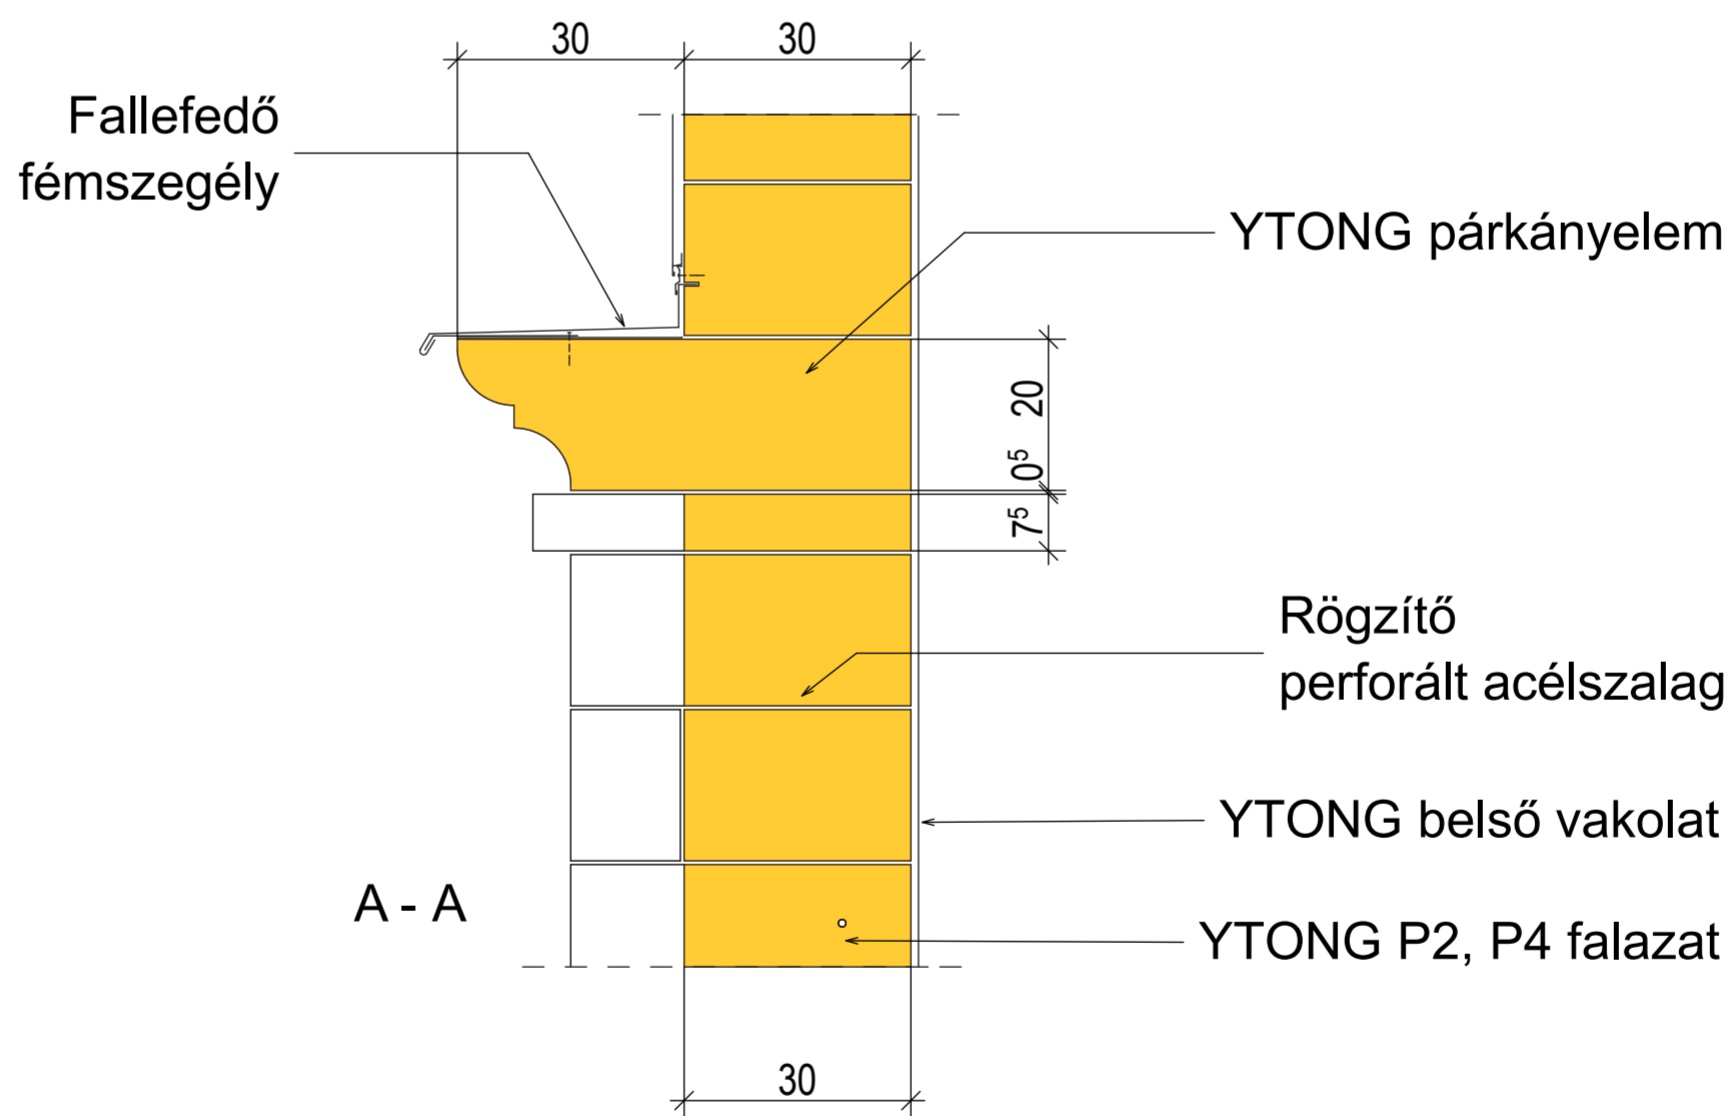


ALAPRAJZI RÉSZLET

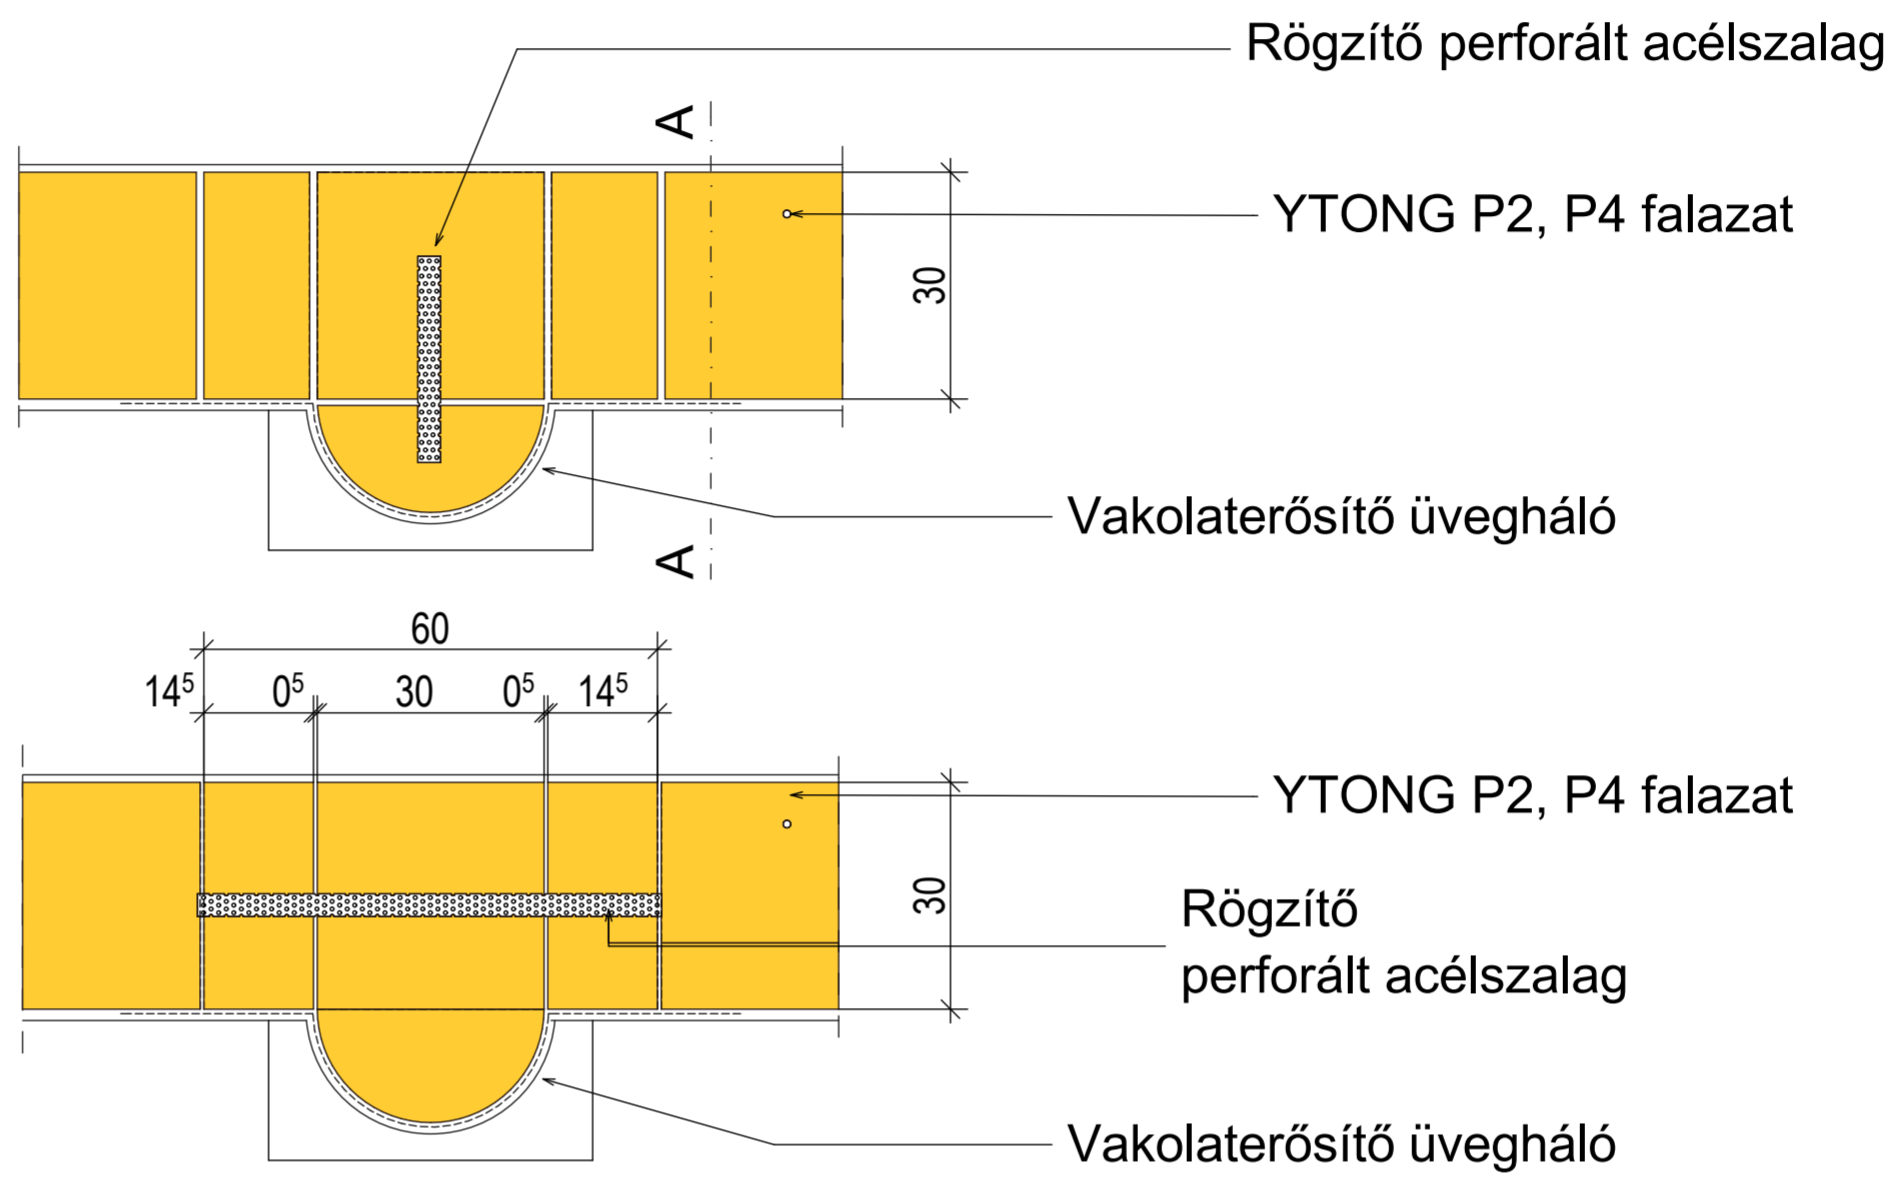

20. Példa homlokzati díszítés kialakítására