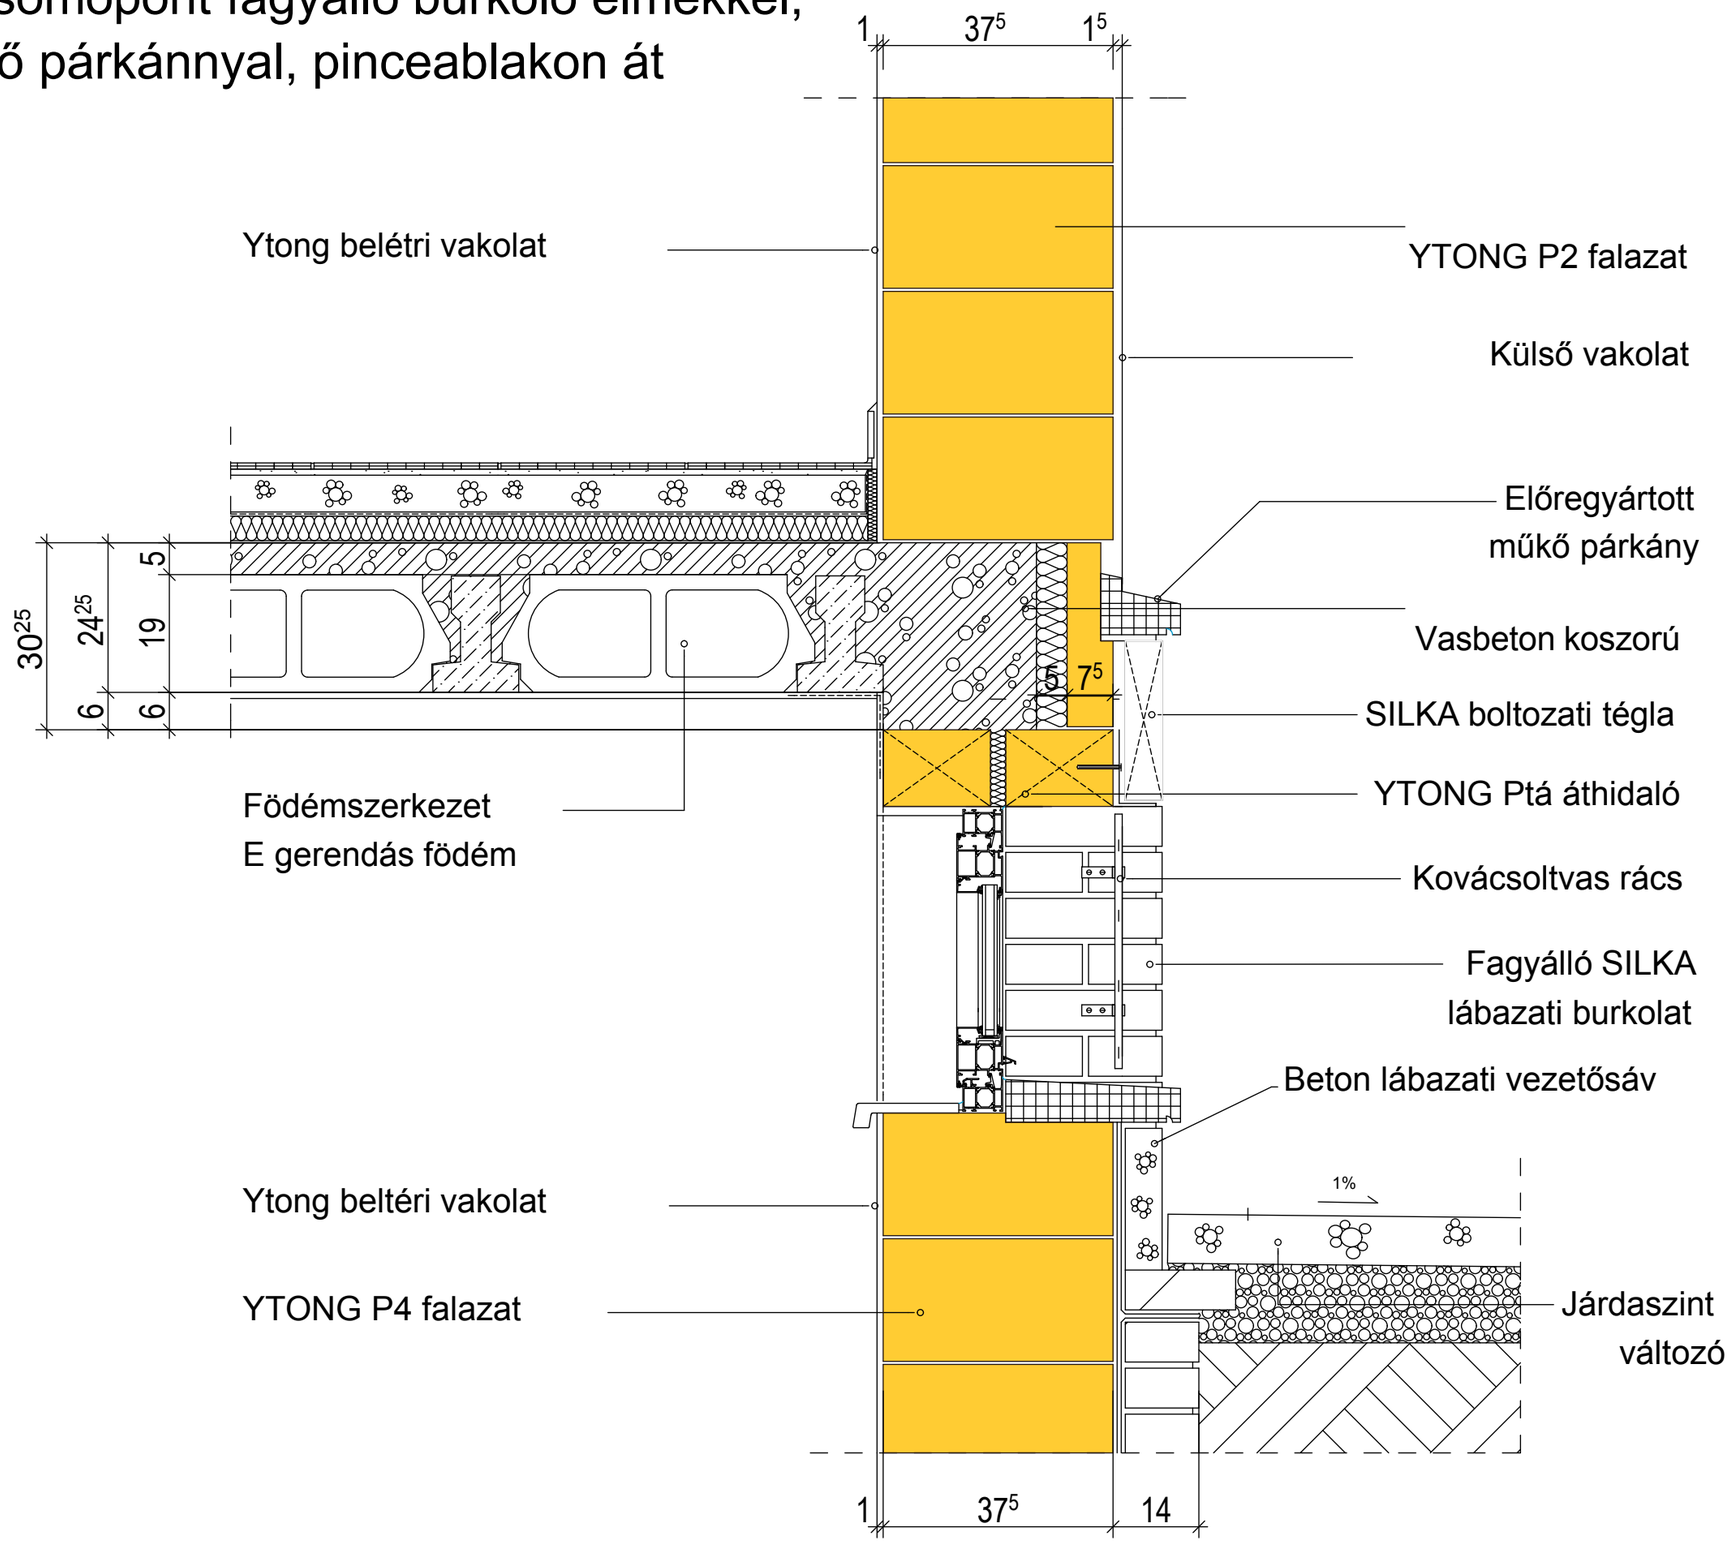32. Lábazati csomópont fagyálló burkoló elmekkel, működő párkánnyal, pinceablakon át