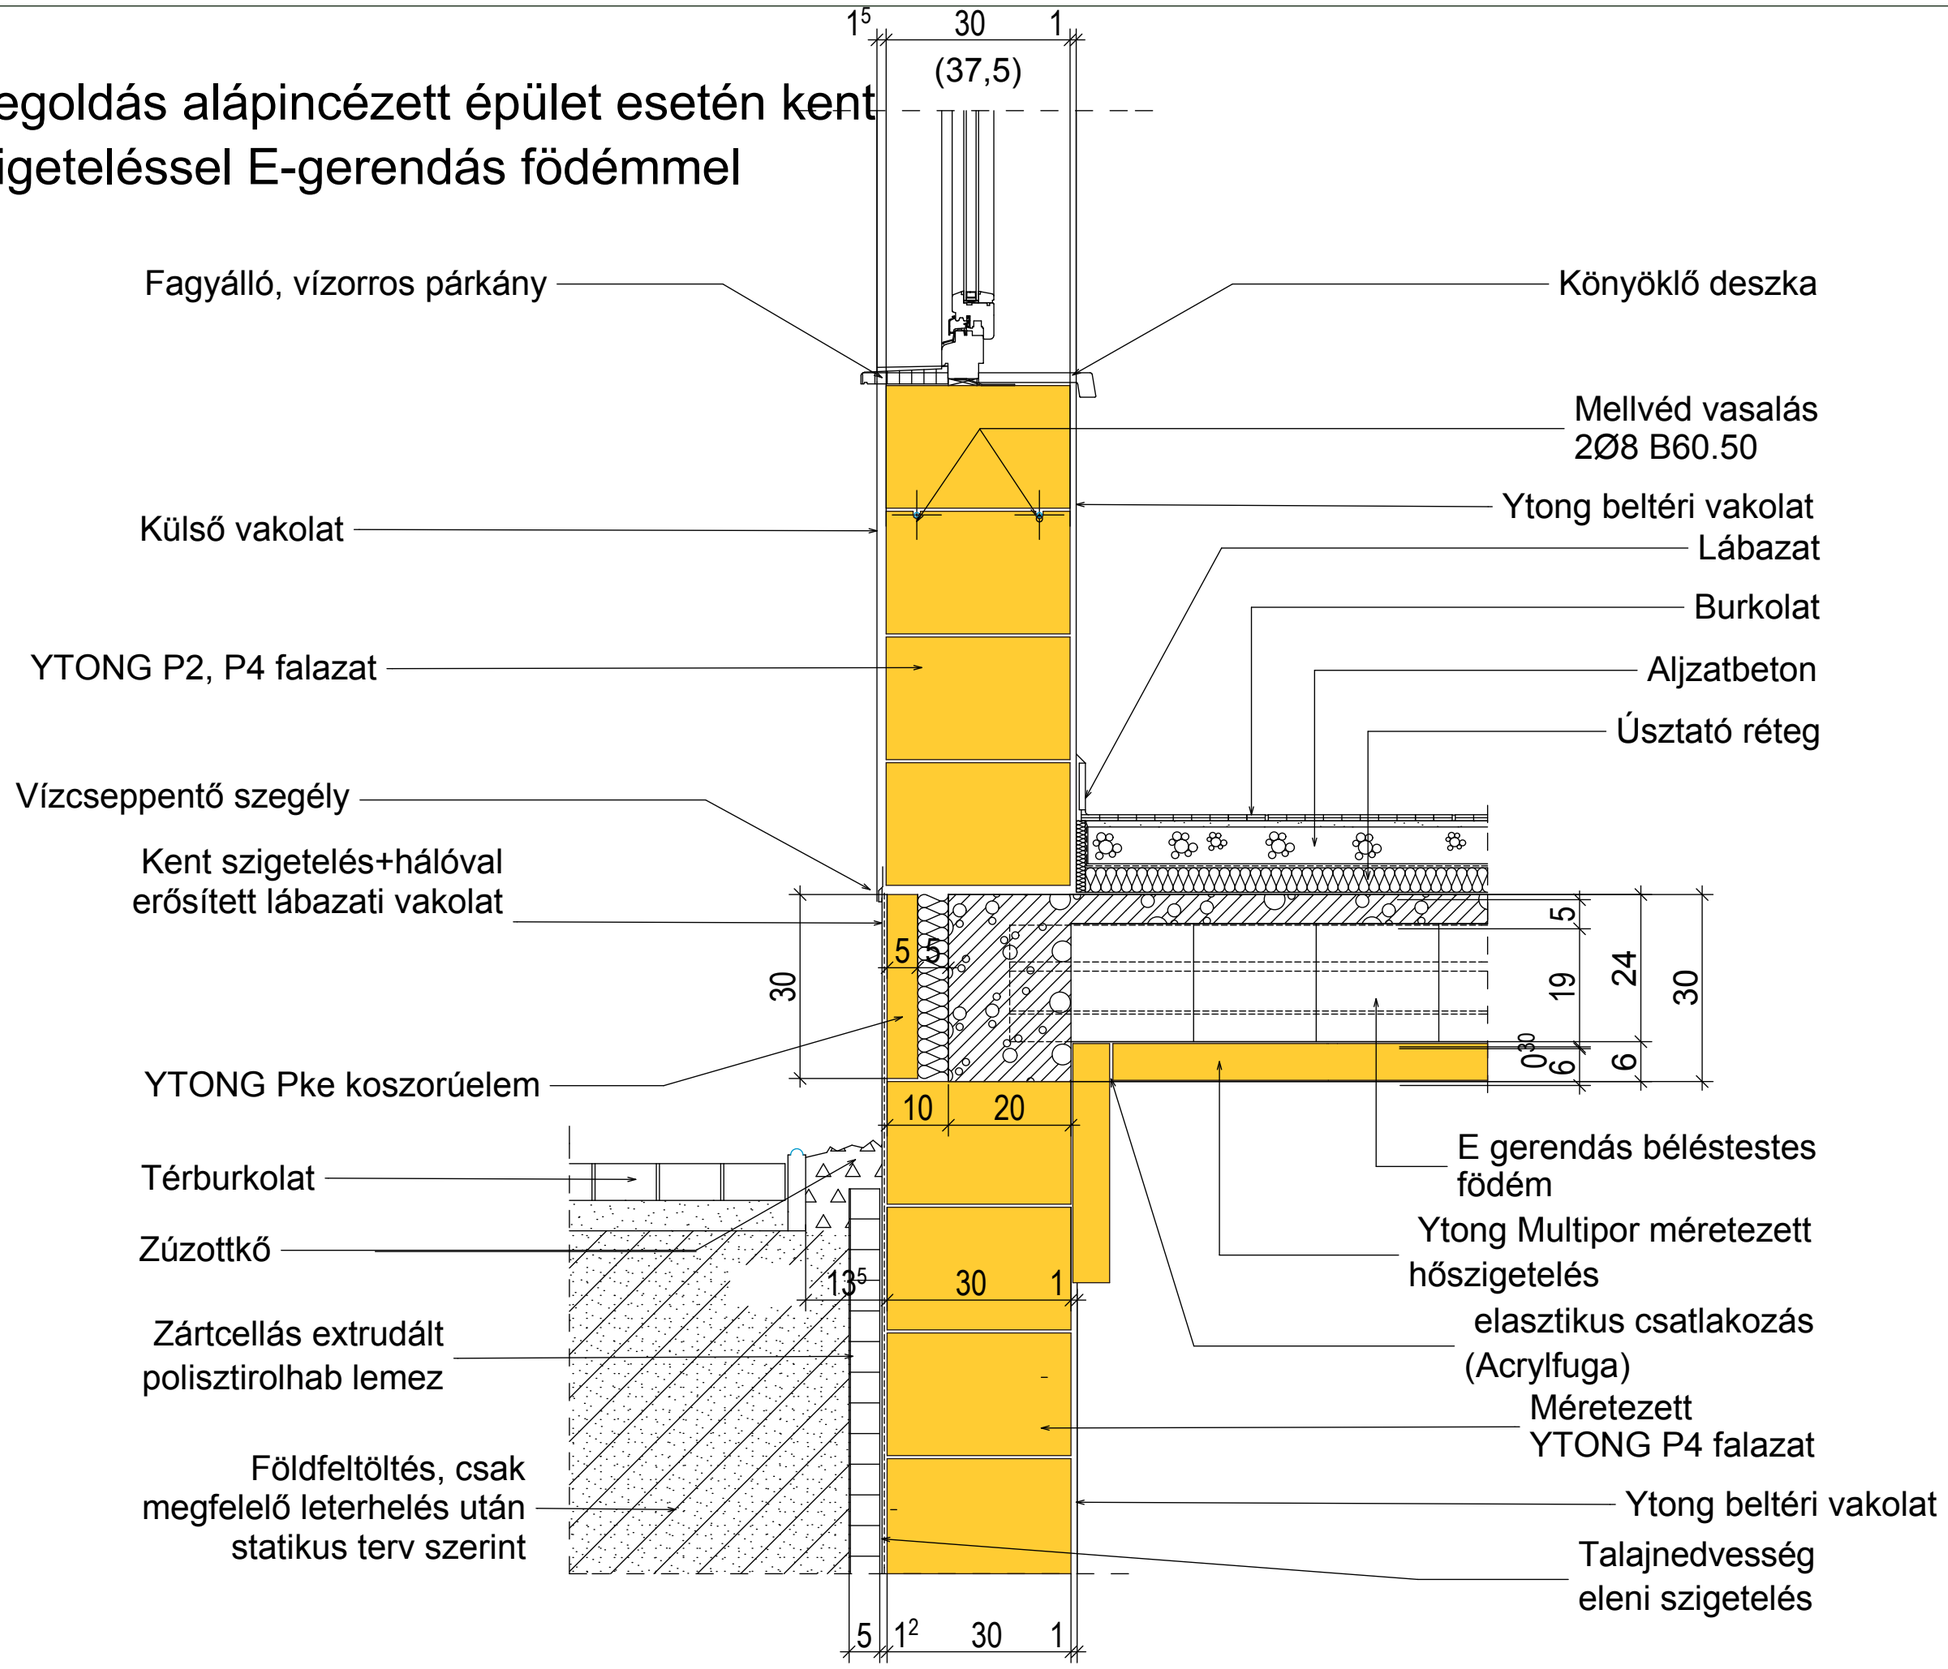33. Lábazati megoldás alápincézett épület esetén kent vízszigeteléssel E-gerendás födémmel