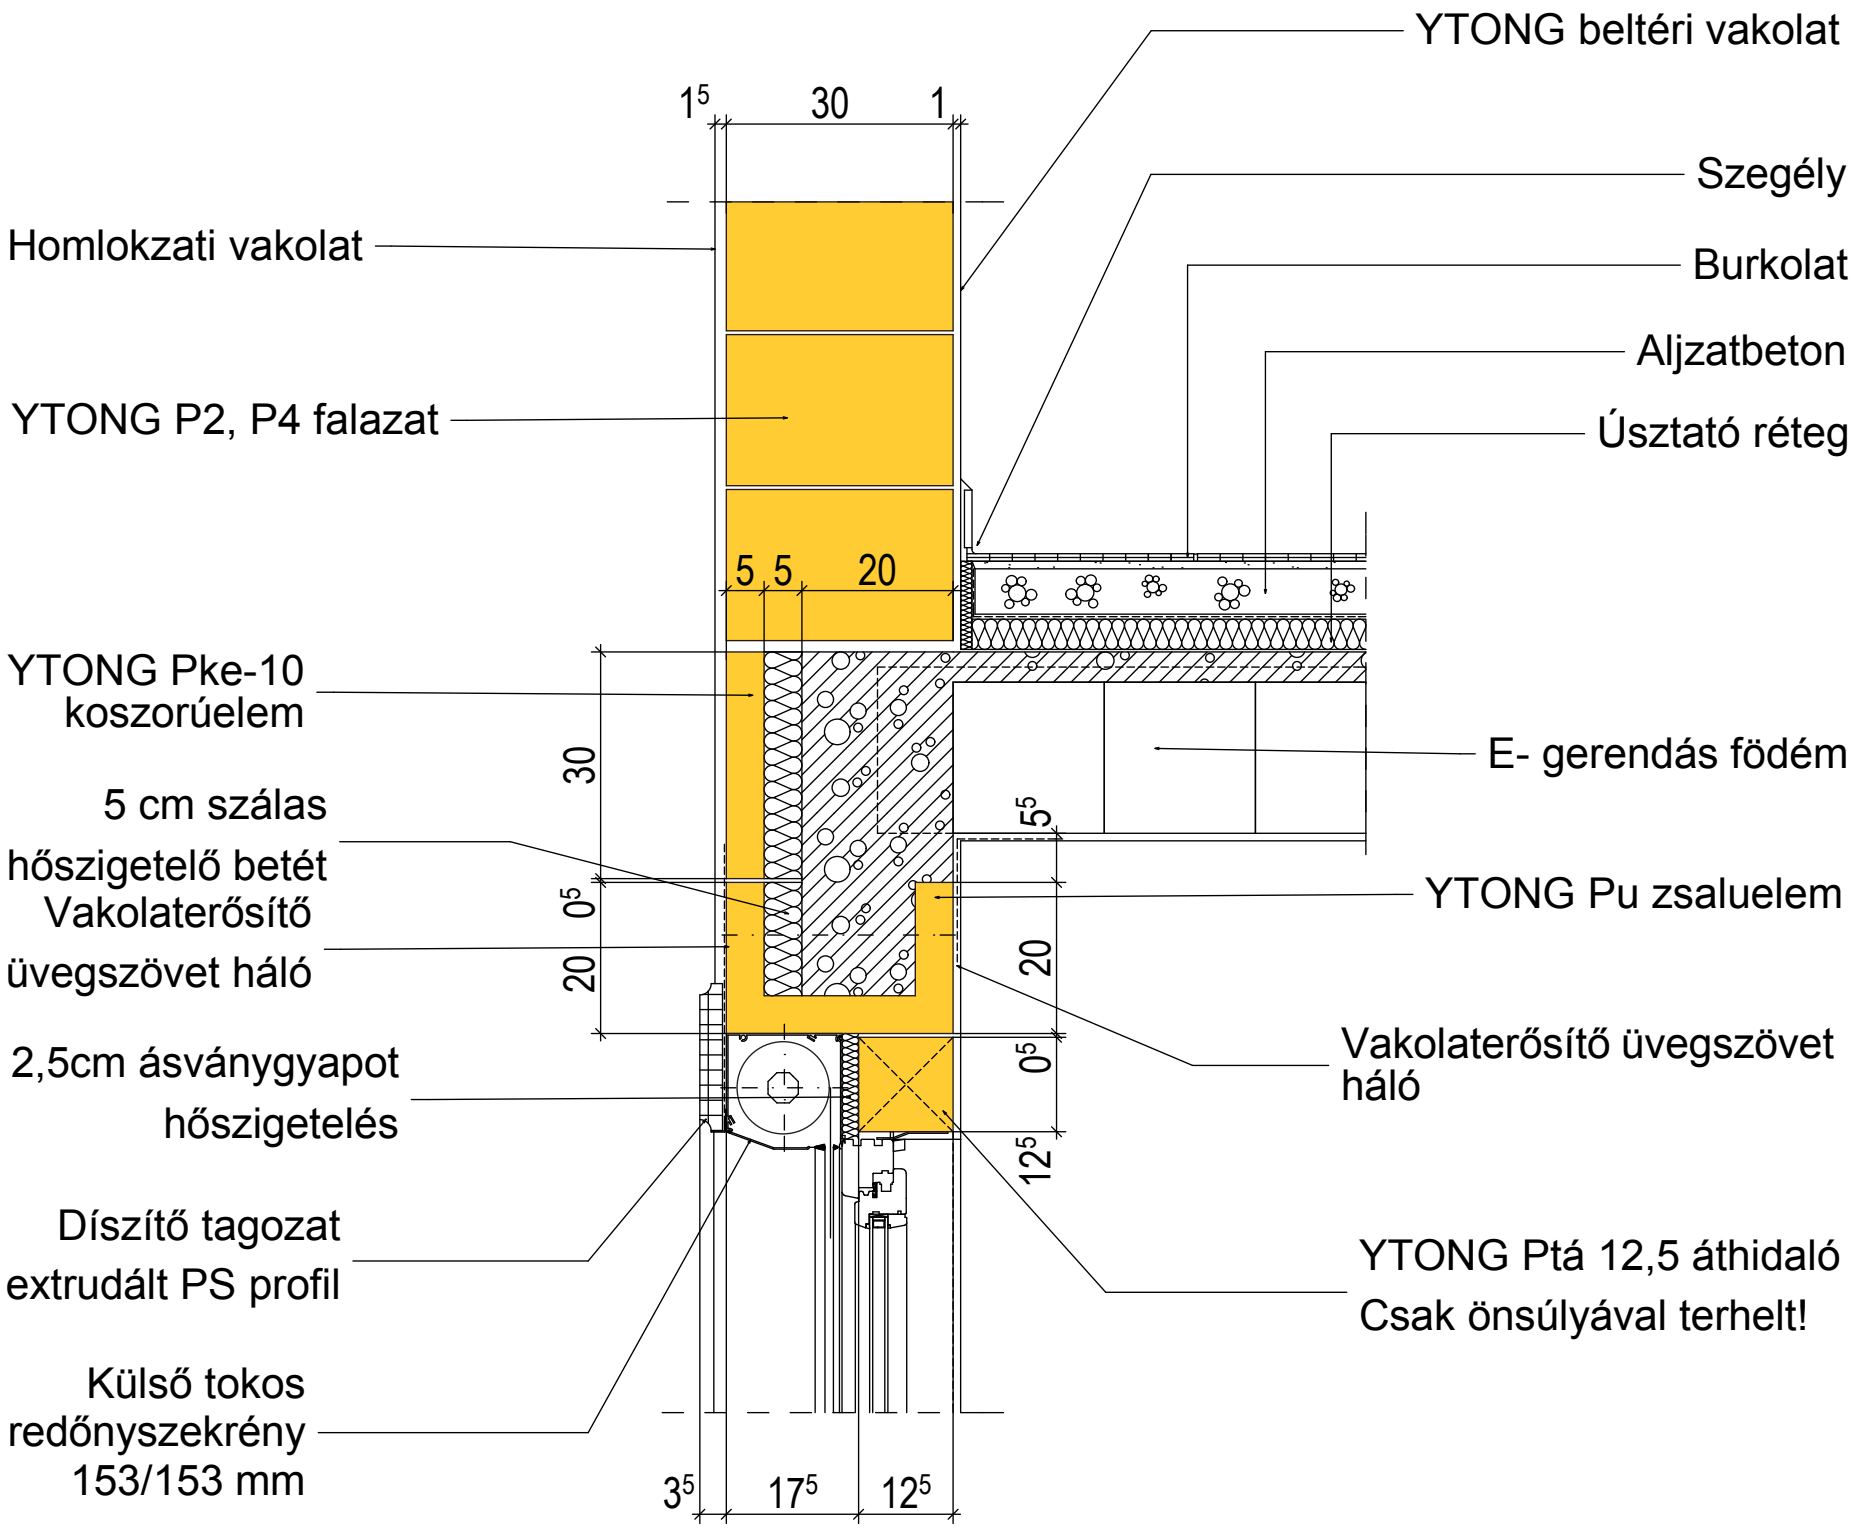

38. Külső redőnyszekrény beépítési példa, 30 cm-es falba